




Építő Simon Kft. www.epitosimon.hu

6000 Kecskemét Vágó u. 13. Tel.: 76/480-750; 76/504-176

Balaton u 24. 'A' ütem társasház

A- 14. lakás: **62,91 m²** +erkély: **4,20 m²**

NAPPALI	17,23 m ²
SZOBA	12,10 m ²
SZOBA	12,05 m ²
GARDROB	2,63 m ²
KONYHA+ÉTKEZŐ+KÖZLEKEDŐ	11,26 m ²
FÜRDŐ	4,14 m ²
KÖZLEKEDŐ	2,36 m ²
WC	1,14 m ²
ERKÉLY	4,20 m ²

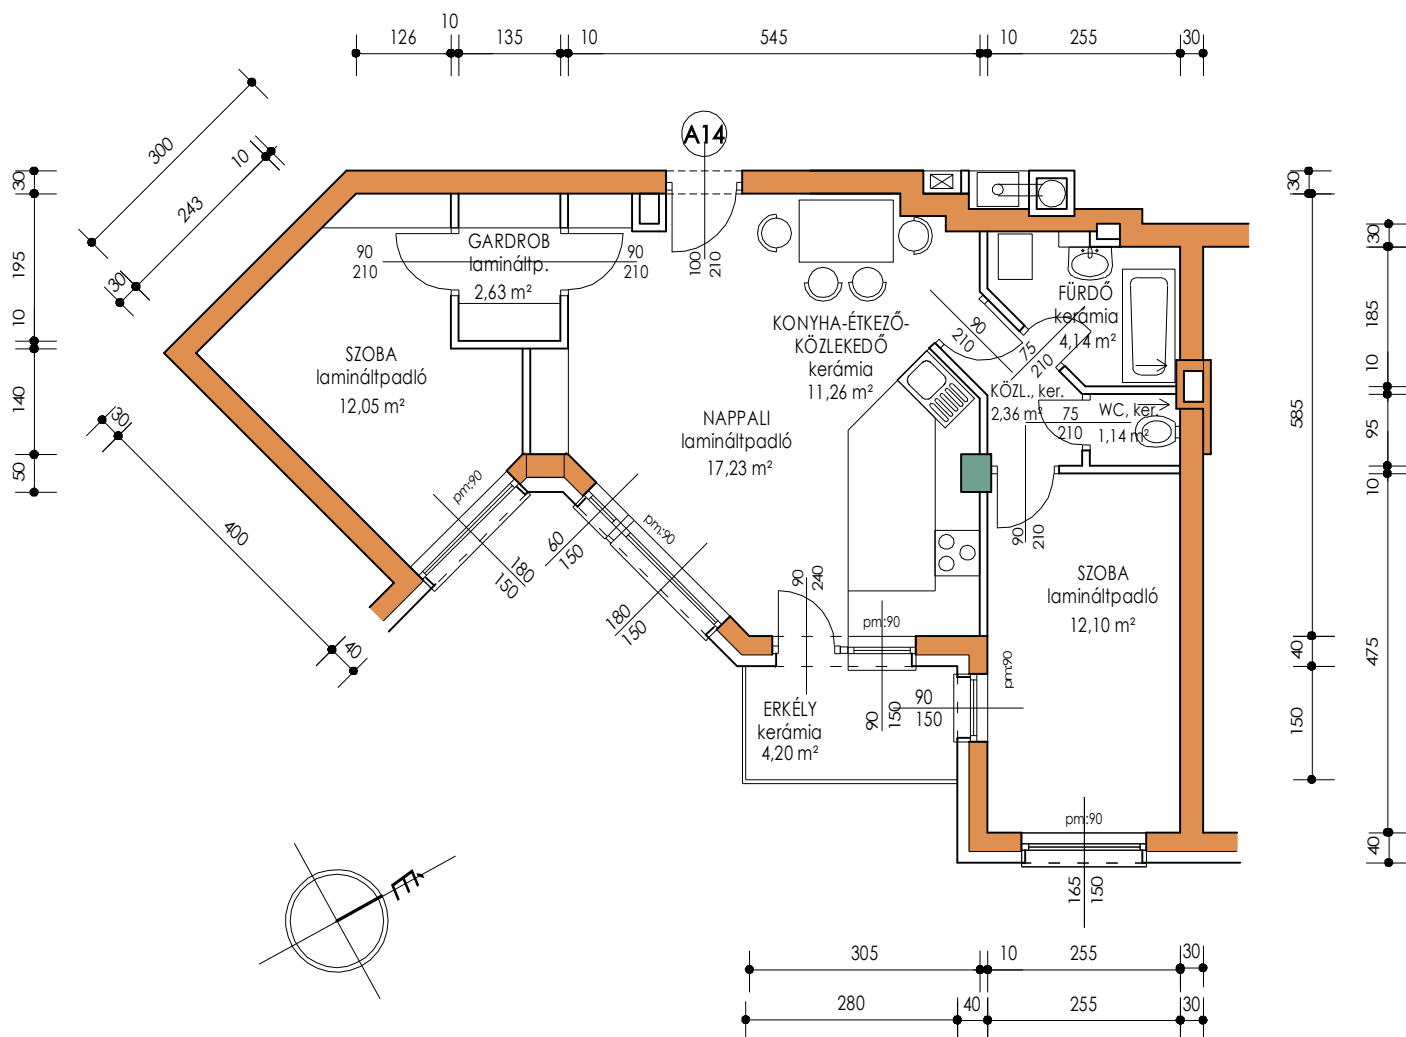

M=1:100