




Építő Simon Kft. www.epitosimon.hu

6000 Kecskemét Vágó u. 13. Tel.: 76/480-750; 76/504-176

Balaton u 24. 'A' ütem társasház

A- 35. lakás: **65,37 m²** +erkély: **4,33 m²**

NAPPALI	16,88 m ²
SZOBA	12,06 m ²
SZOBA	8,66 m ²
KONYHA+ÉTKEZŐ+KÖZLEKEDŐ	19,37 m ²
FÜRDŐ	3,36 m ²
KÖZLEKEDŐ	3,19 m ²
WC	1,85 m ²
ERKÉLY	4,33 m ²

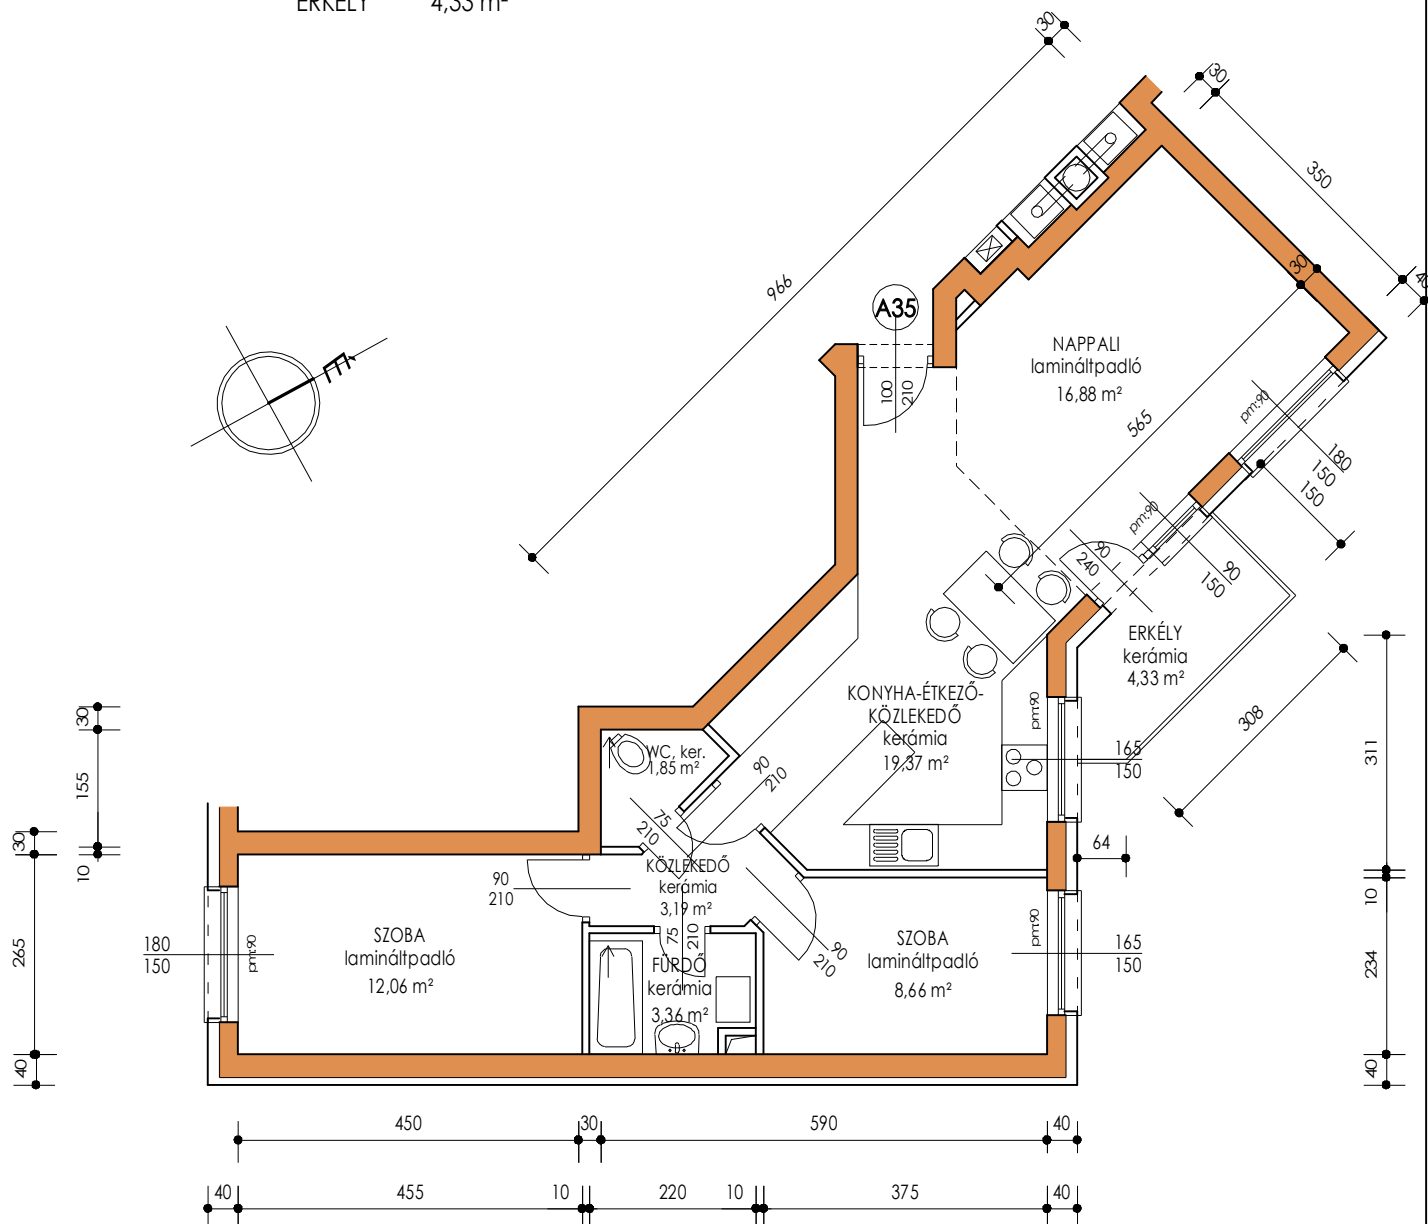

M=1:100