


# 4. EMELETI ALAPRAJZ

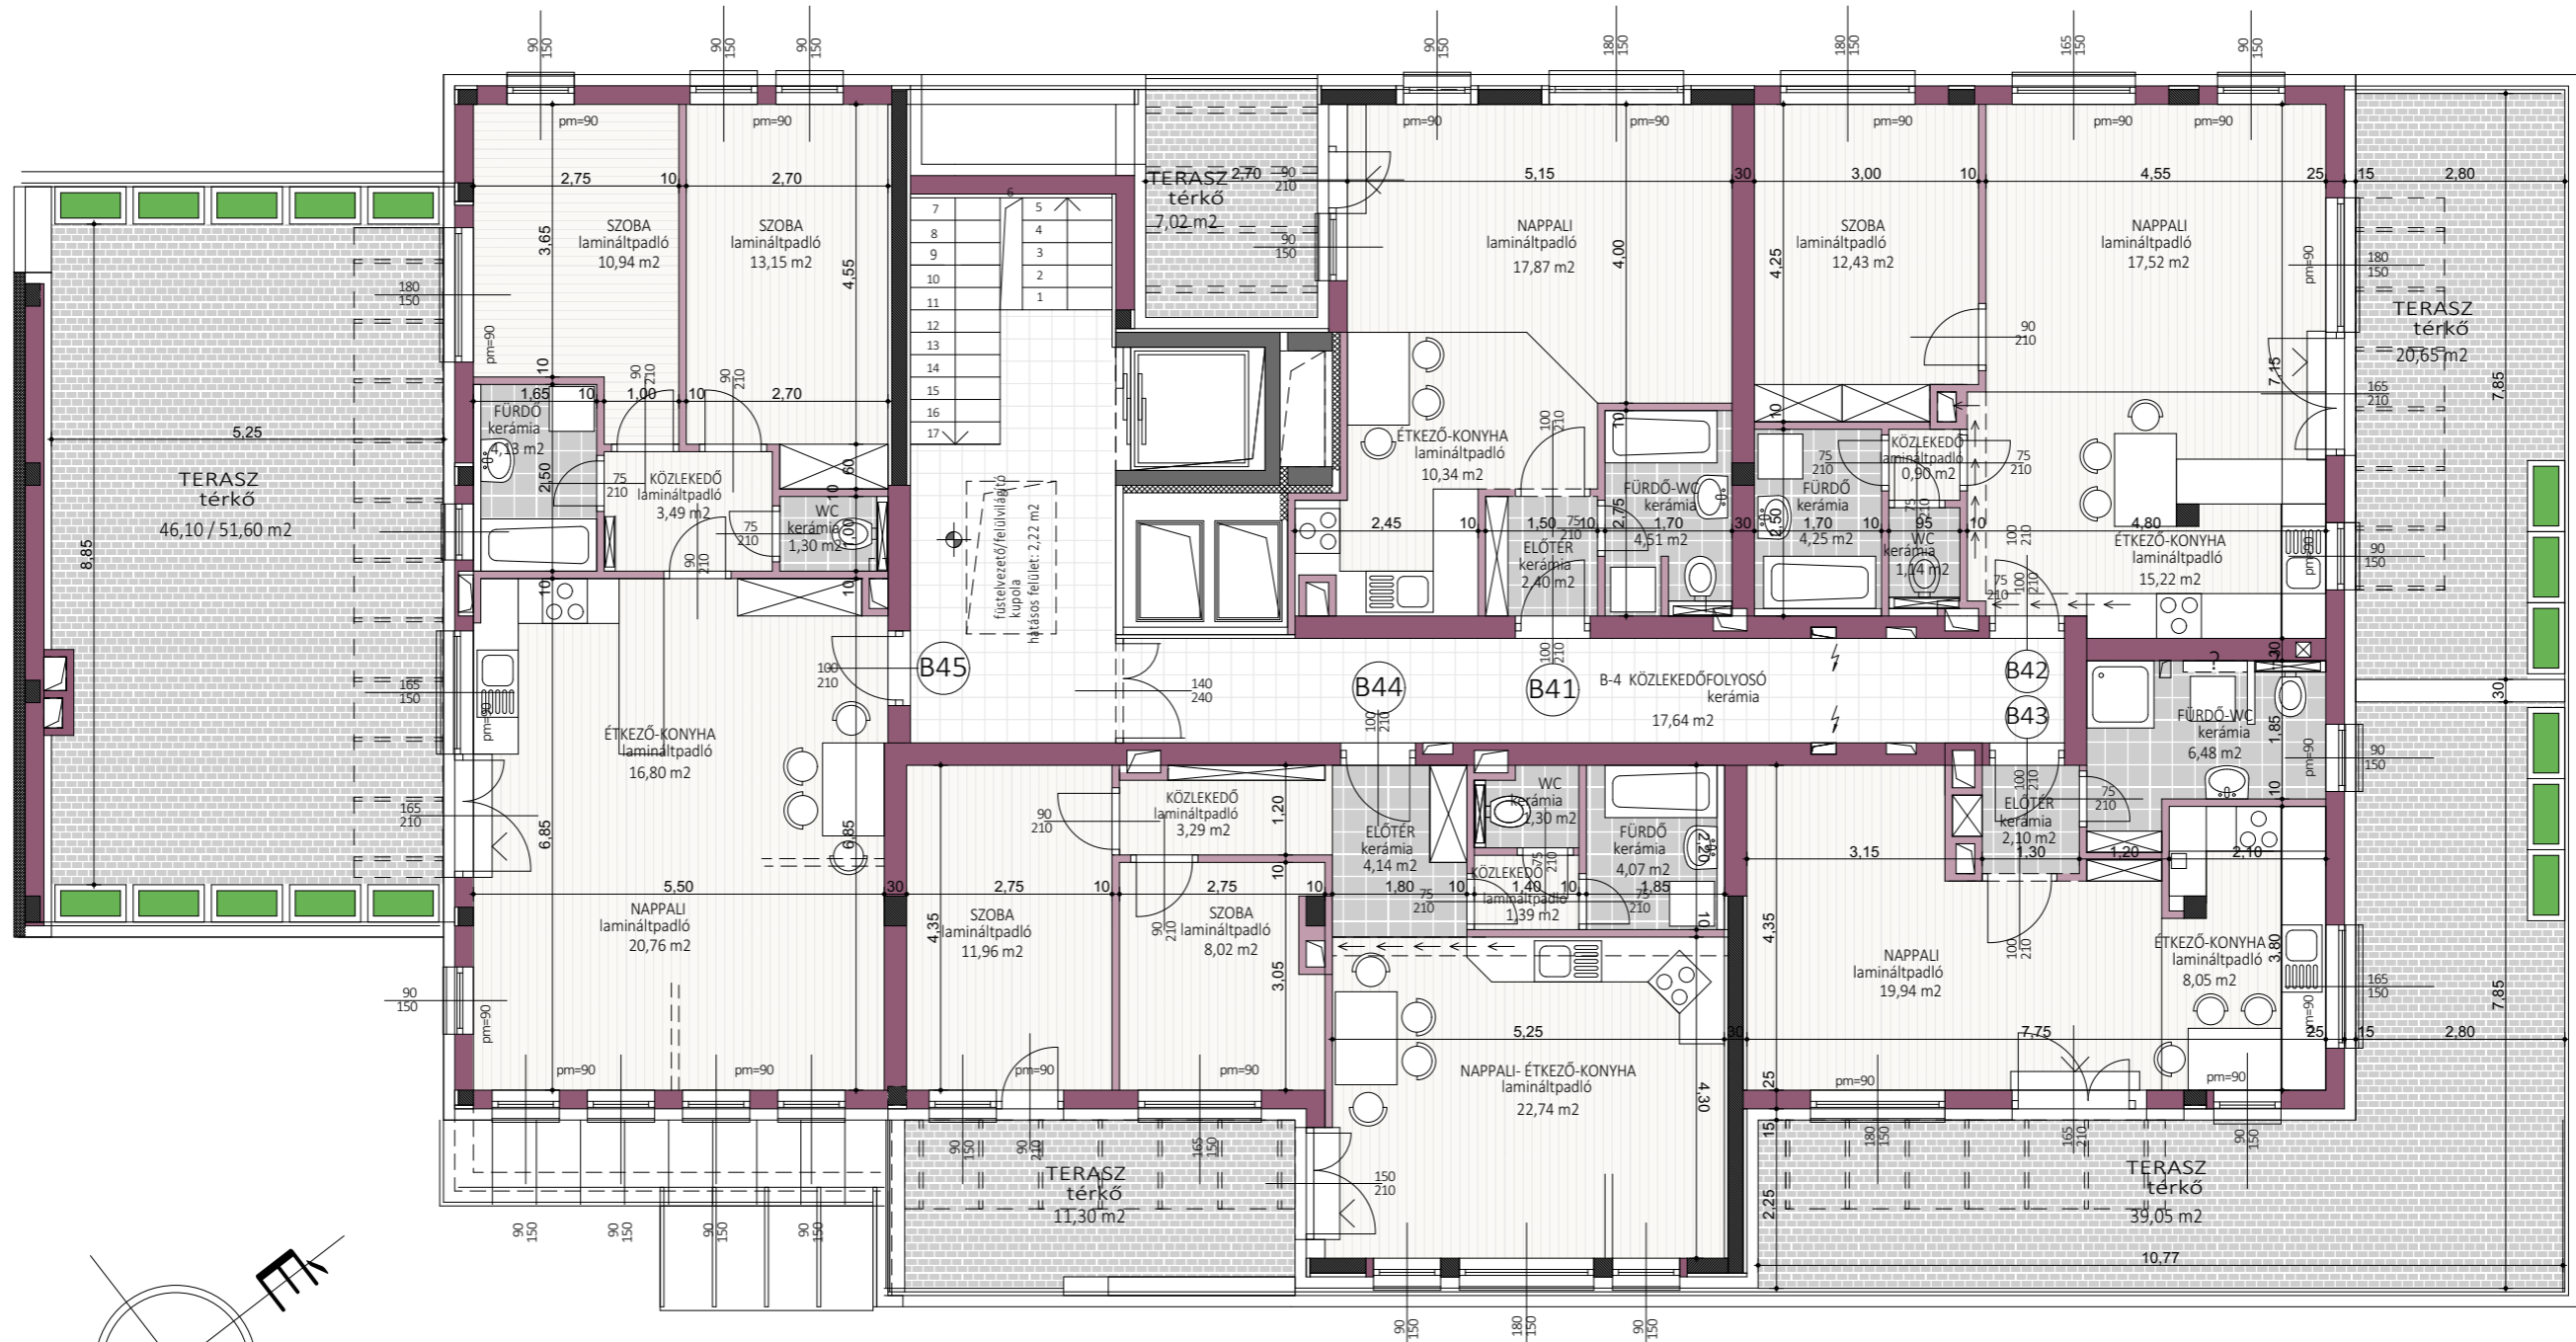

B- 41. lakás:	35,12 m <sup>2</sup>	+terasz:	7,02 m <sup>2</sup>	B- 44. lakás:	56,91 m <sup>2</sup>	+terasz:	11,30 m <sup>2</sup>
B- 42. lakás:	51,46 m <sup>2</sup>	+terasz:	20,65 m <sup>2</sup>	B- 45. lakás:	70,57 m <sup>2</sup>	+terasz:	46,10 m <sup>2</sup>
B- 43. lakás:	36,57 m <sup>2</sup>	+terasz:	39,05 m <sup>2</sup>				