




Építő Simon Kft. www.epitosimon.hu

6000 Kecskemét Vágó u. 13. Tel.: 76/480-750; 76/504-176

Balaton lakópark - E épület

E- 41. lakás: 78,61 m² +terasz: 58,8 m²

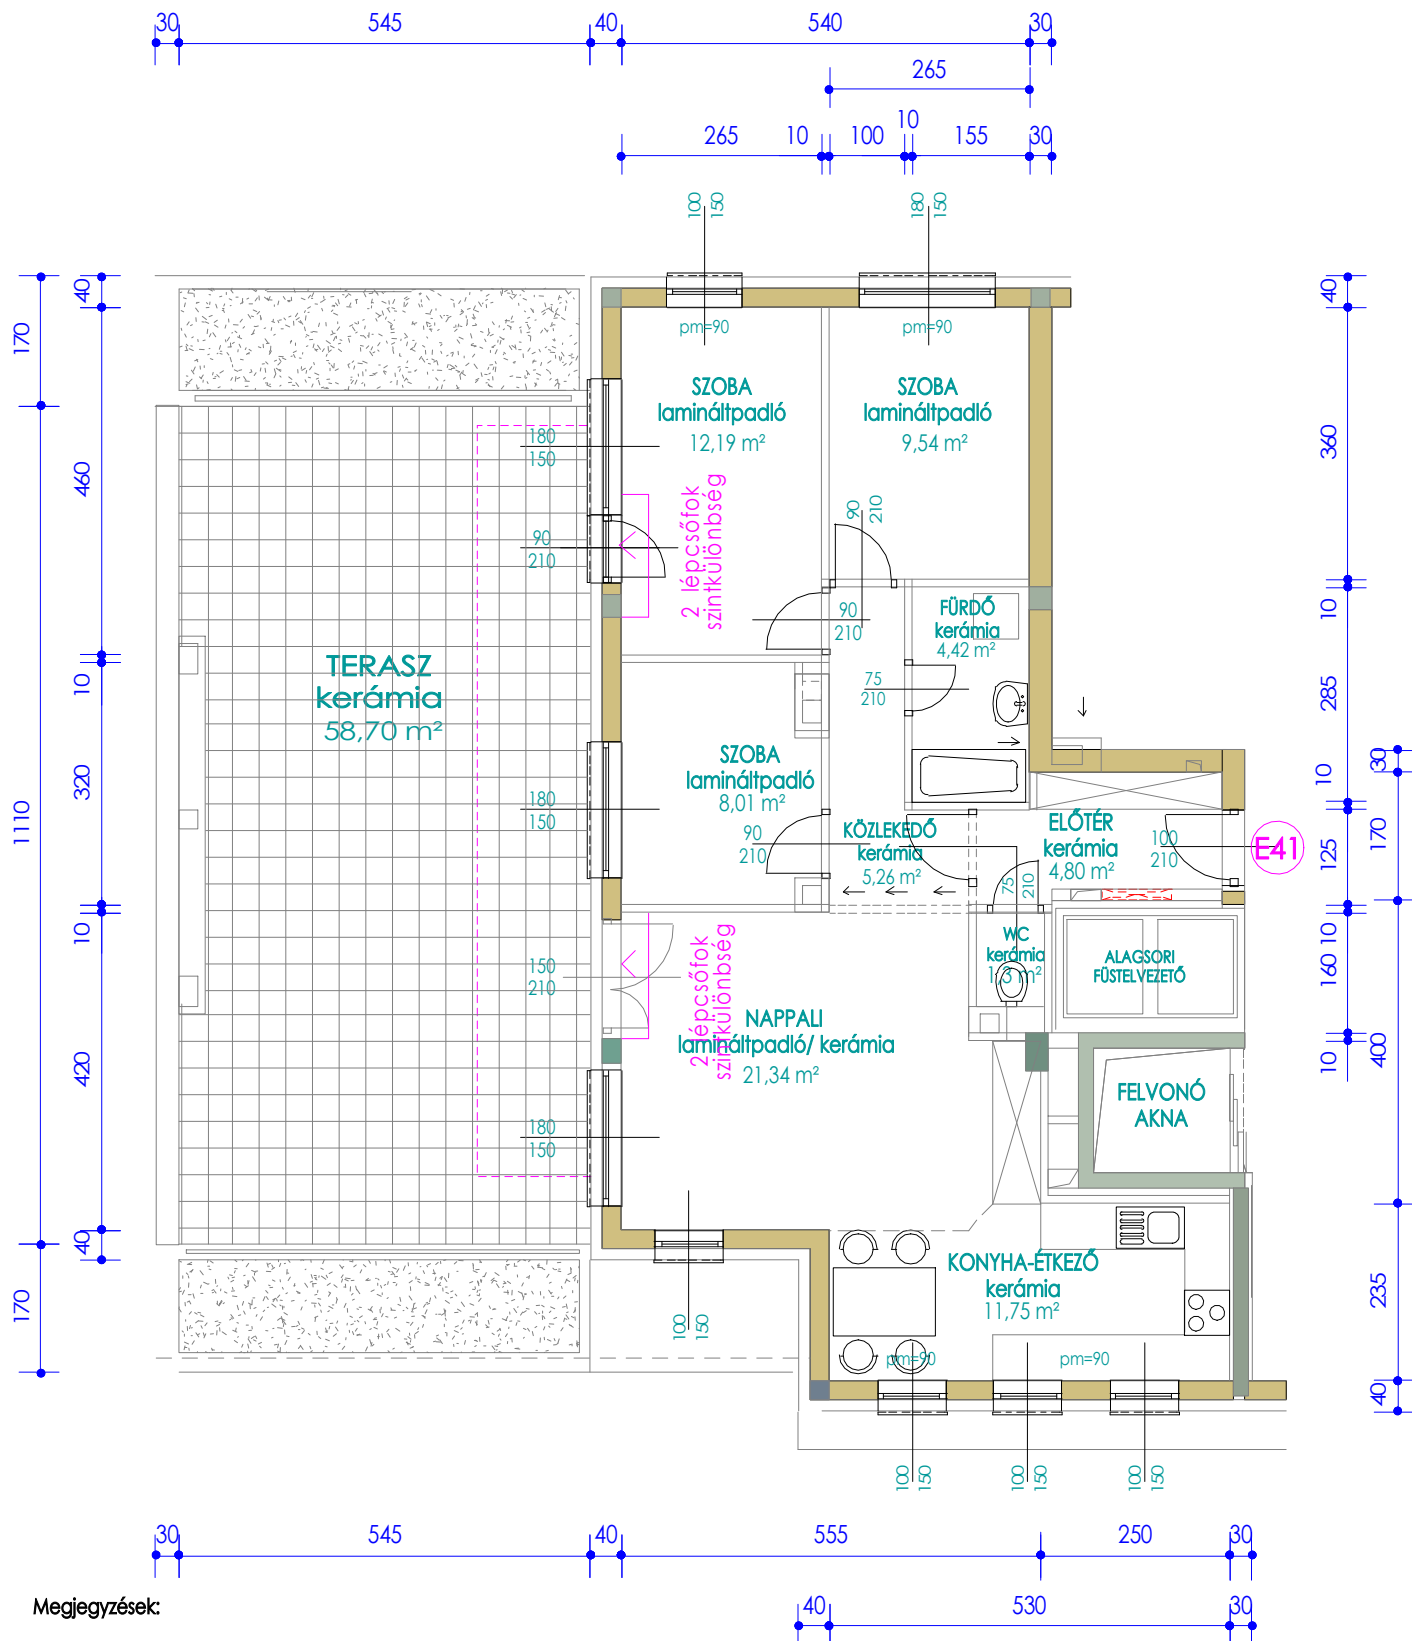

Megjegyzések:

A rajzon feltüntetett méretek a falazatok méreteit jelölik, melyek nem tartalmazzák a vakolatok és falburkolatok méreteit.

A lakás alaprajzi elrendezésre, bizonyos műszaki korlátok között változtatható.

Torzítás nélküli nyomtatás esetén a rajz 1:100 méretarányú. (1 cm = 1 m)

M=1:100