


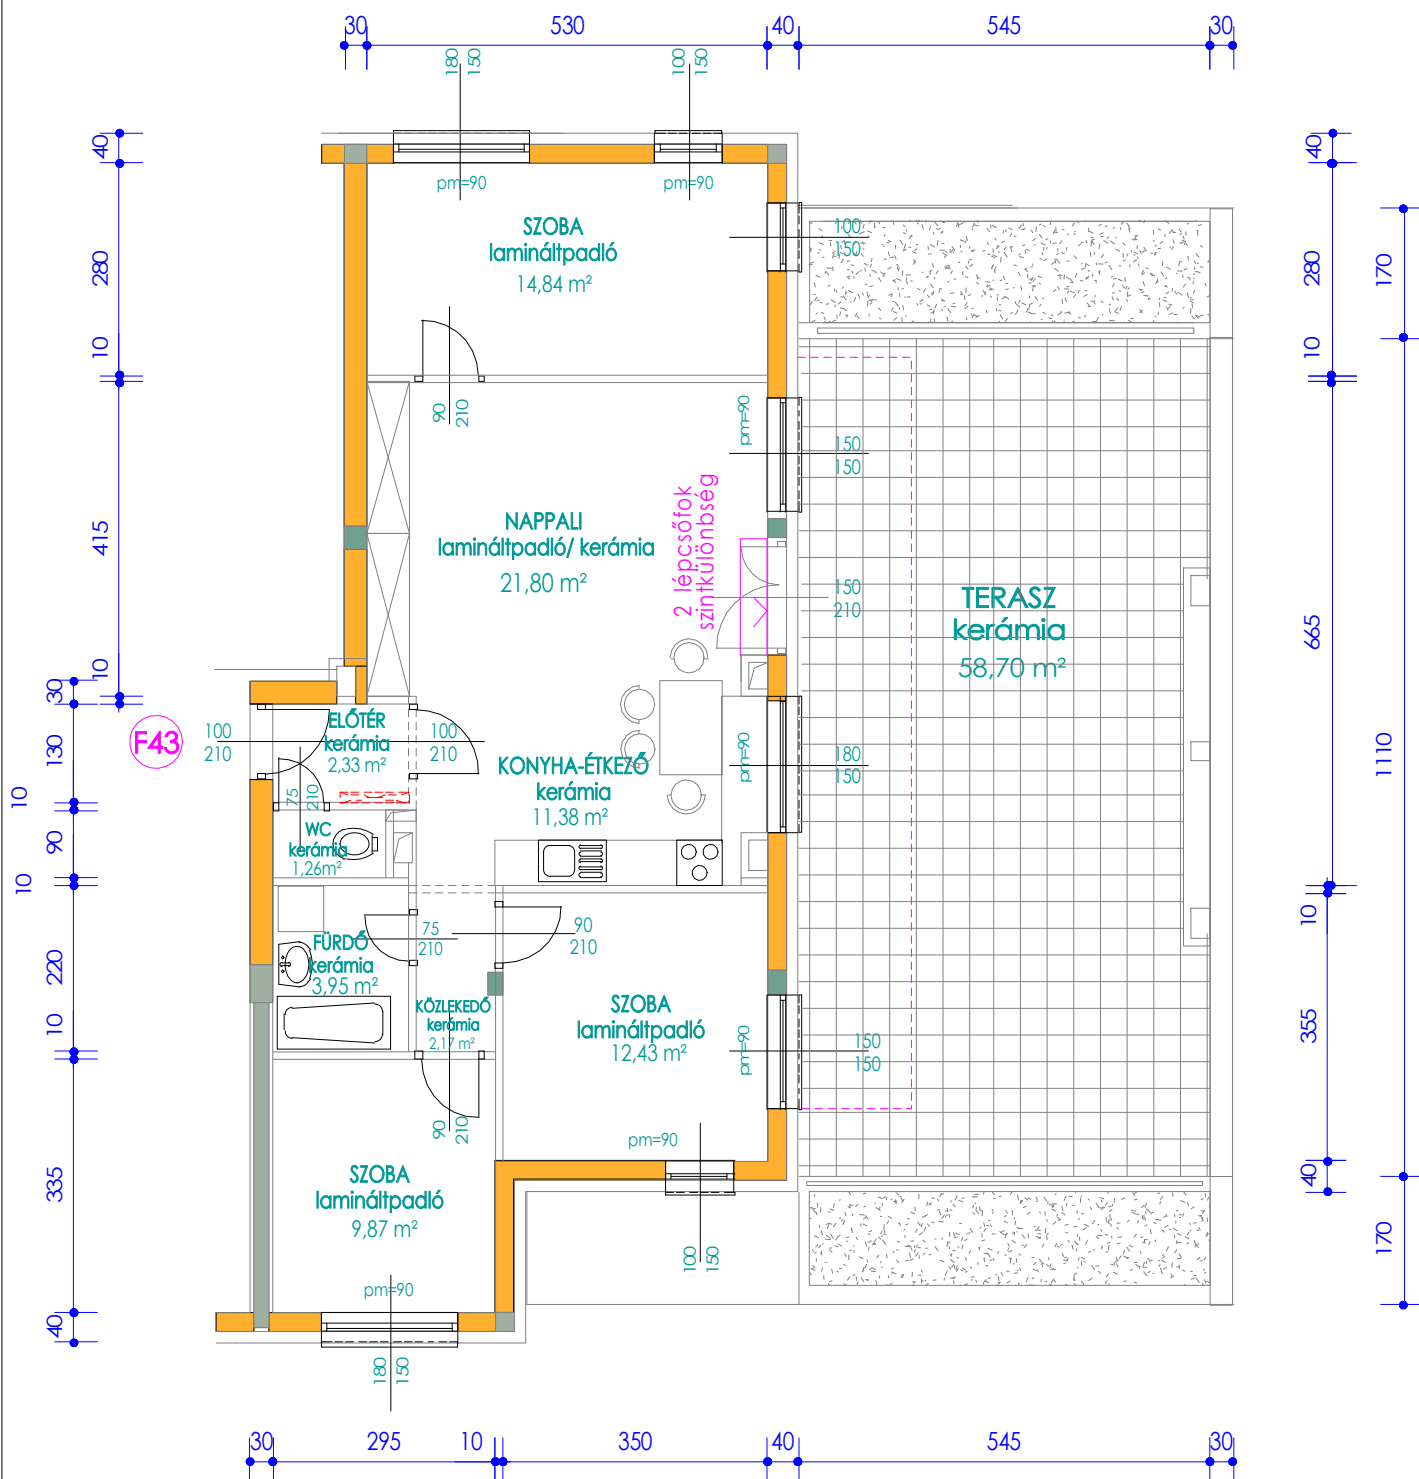

Balaton lakópark - F épület

F- 43. lakás: 80,0 m² +terasz: 58,8 m²




Megjegyzések:

A rajzon feltüntetett méretek a falazatok méreteit jelölik, melyek nem tartalmazzák a vakolatok és fallburkolatok méreteit.

A lakás alaprajzi elrendezésre, bizonyos műszaki korlátok között változtatható.

Torzítás nélküli nyomtatás esetén a rajz 1:100 méretarányú. (1 cm = 1 m)

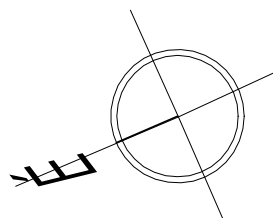

M=1:100