


FÖLDSZINTI ALAPRAJZ

M 1 : 100

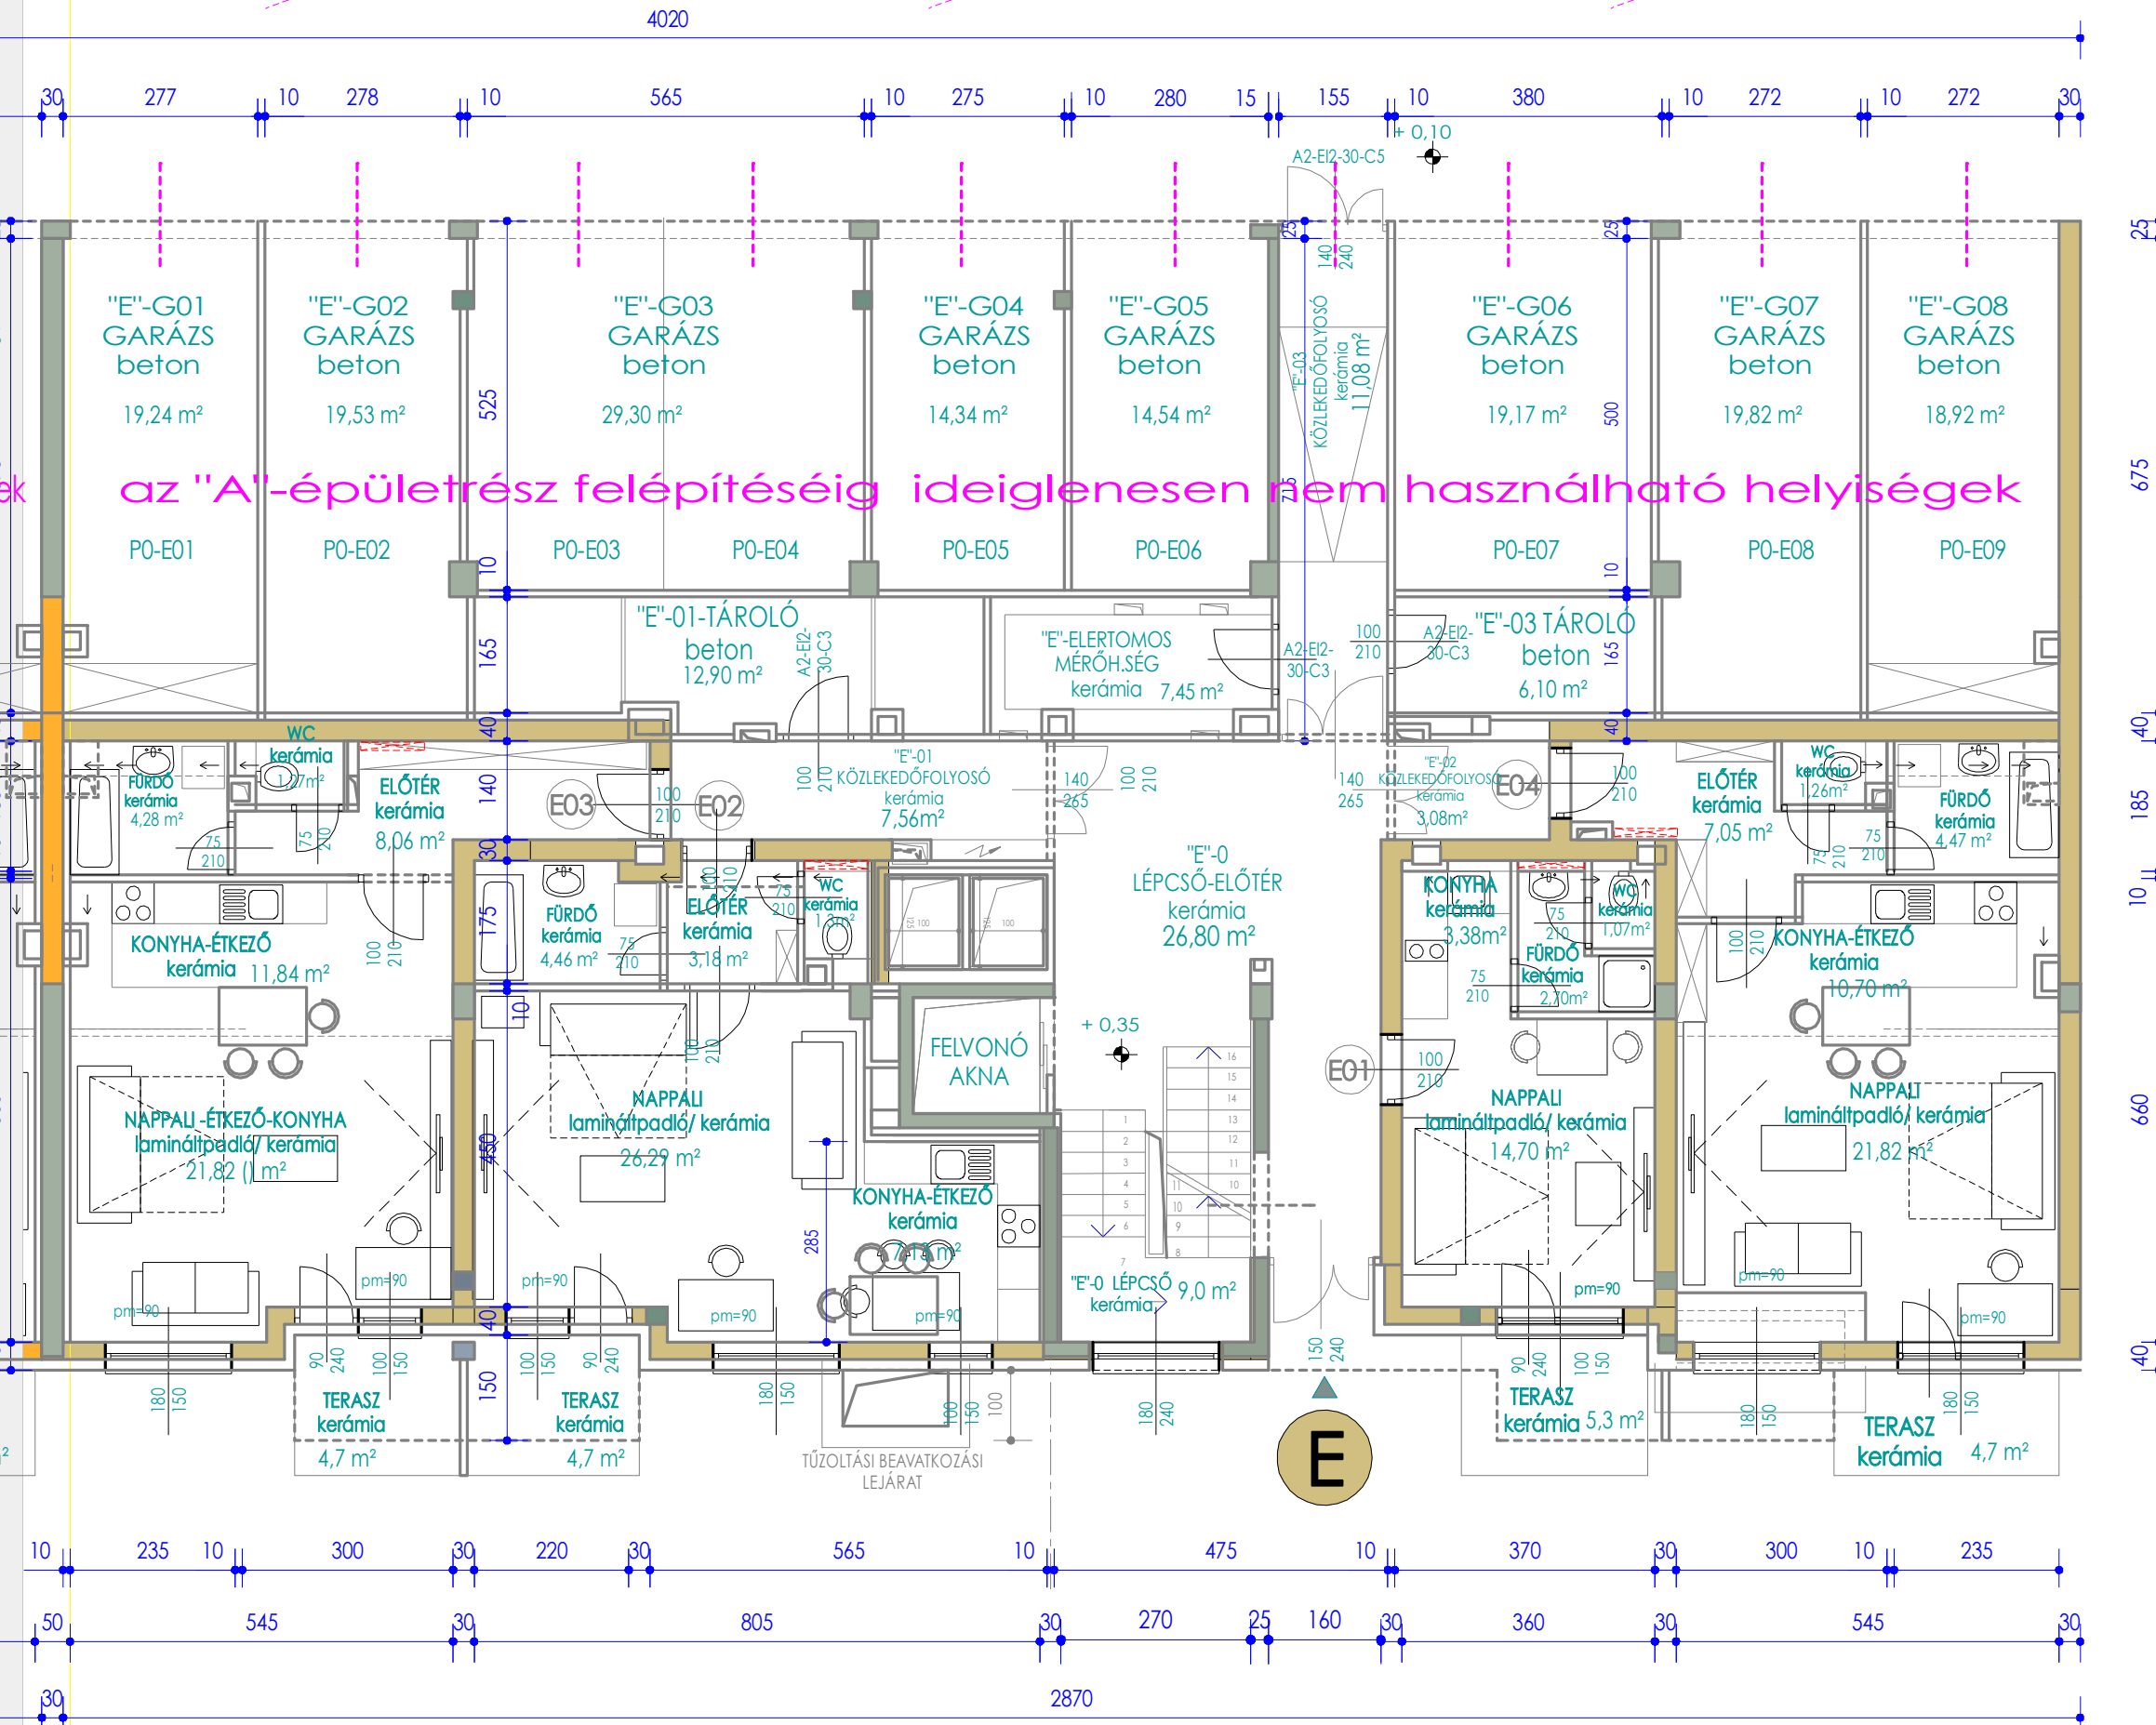

E- 01. lakás:	21,85 m ²	+terasz:	5,3 m ²
E- 02. lakás:	42,36 m ²	+terasz:	4,7 m ²
E- 03. lakás:	47,27 m ²	+terasz:	4,7 m ²
E- 04. lakás:	45,30 m ²	+terasz:	4,7 m ²