



FÖLDSZINTI M 1 : 100

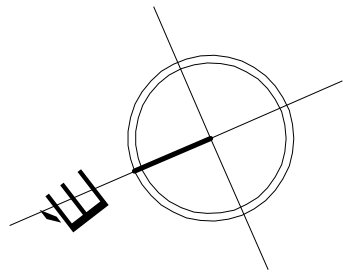

ALAPRAJZ

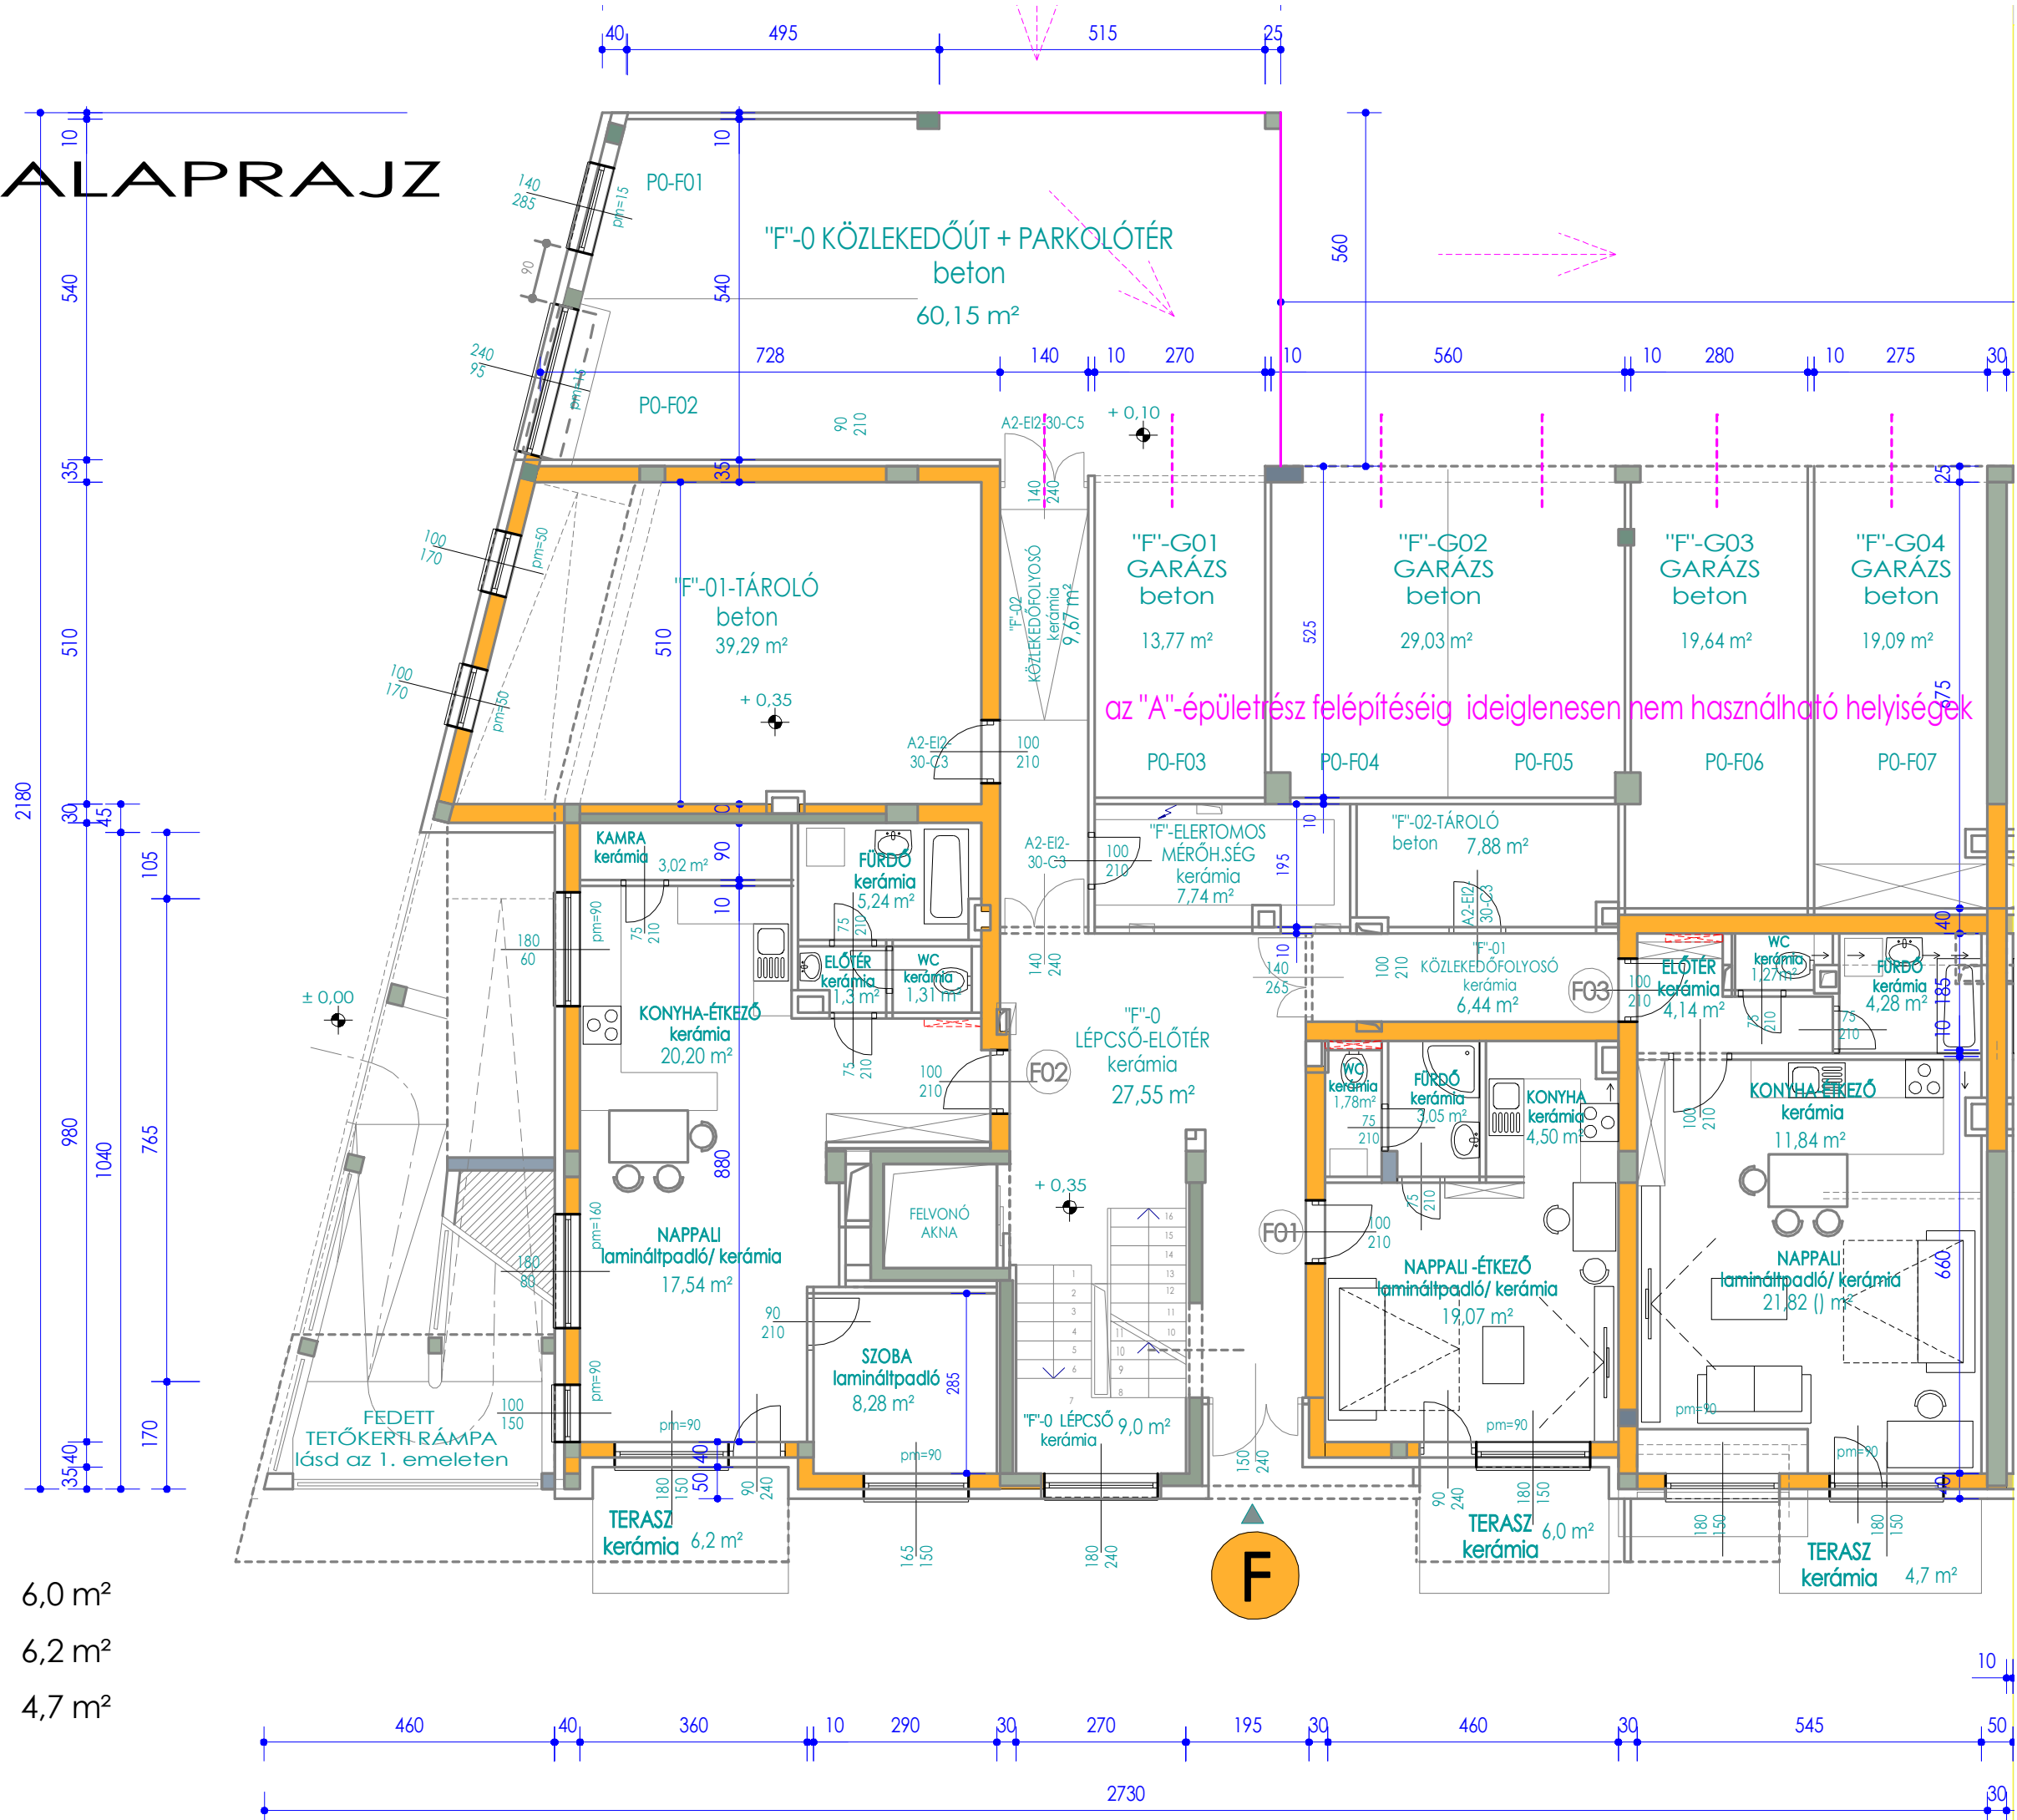

az "A"-épületrész felépítéséig ideiglenesen nem használható helyiségek

F- 01. lakás:	28,4 m ²	+terasz:	6,0 m ²
F- 02. lakás:	56,89 m ²	+terasz:	6,2 m ²
F- 03. lakás:	43,35 m ²	+terasz:	4,7 m ²