
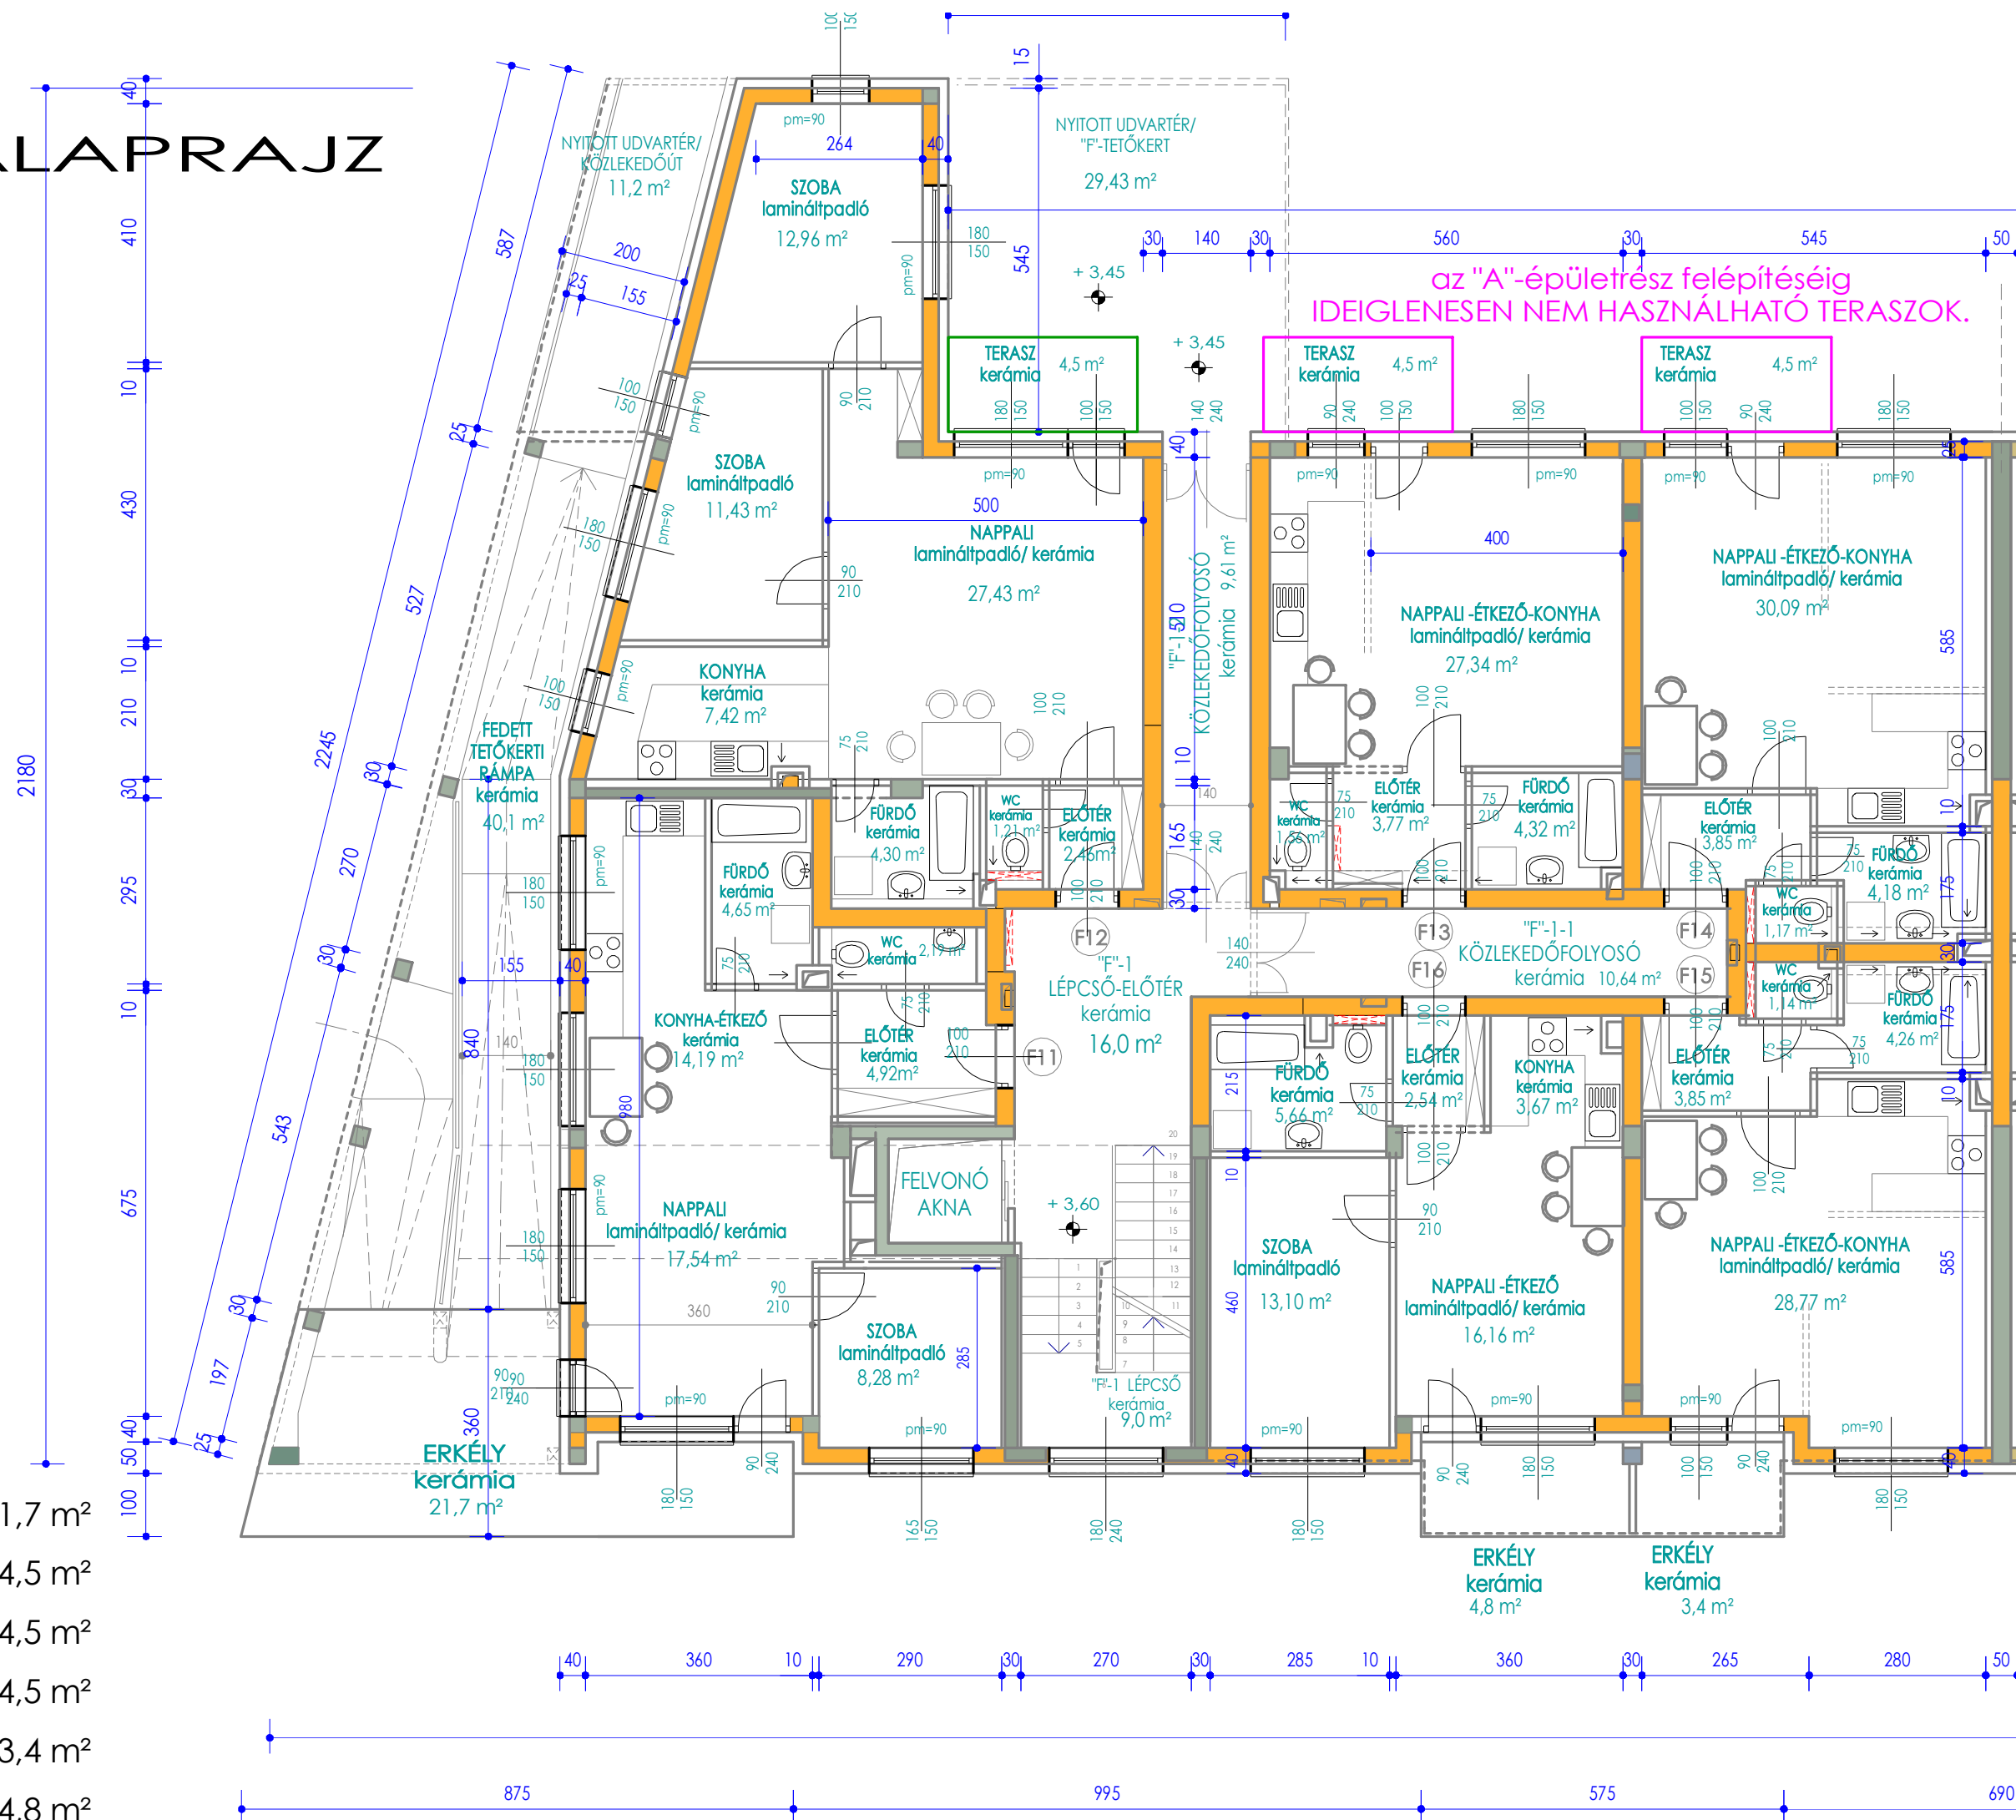


# 1. EMELETI ALAPRAJZ

M 1 : 100

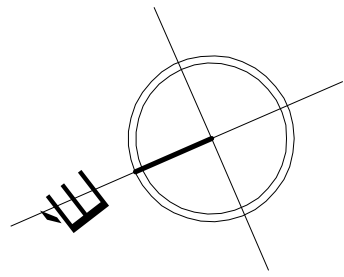

F- 11. lakás:	51,77 m <sup>2</sup>	+terasz:	21,7 m <sup>2</sup>
F- 12. lakás:	67,21 m <sup>2</sup>	+terasz:	4,5 m <sup>2</sup>
F- 13. lakás:	36,99 m <sup>2</sup>	+terasz:	4,5 m <sup>2</sup>
F- 14. lakás:	39,29 m <sup>2</sup>	+terasz:	4,5 m <sup>2</sup>
F- 15. lakás:	38,02 m <sup>2</sup>	+terasz:	3,4 m <sup>2</sup>
F- 16. lakás:	41,13 m <sup>2</sup>	+terasz:	4,8 m <sup>2</sup>