
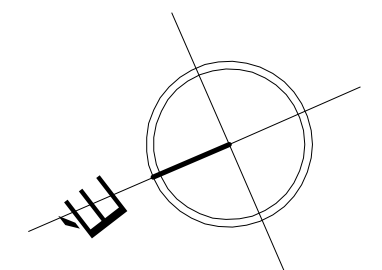


# 1. EMELETI ALAPRAJZ

M 1 : 100

az "A"-épületrész felépítéséig IDEIGLENESEN NEM HASZNÁLHATÓ TERASZOK.

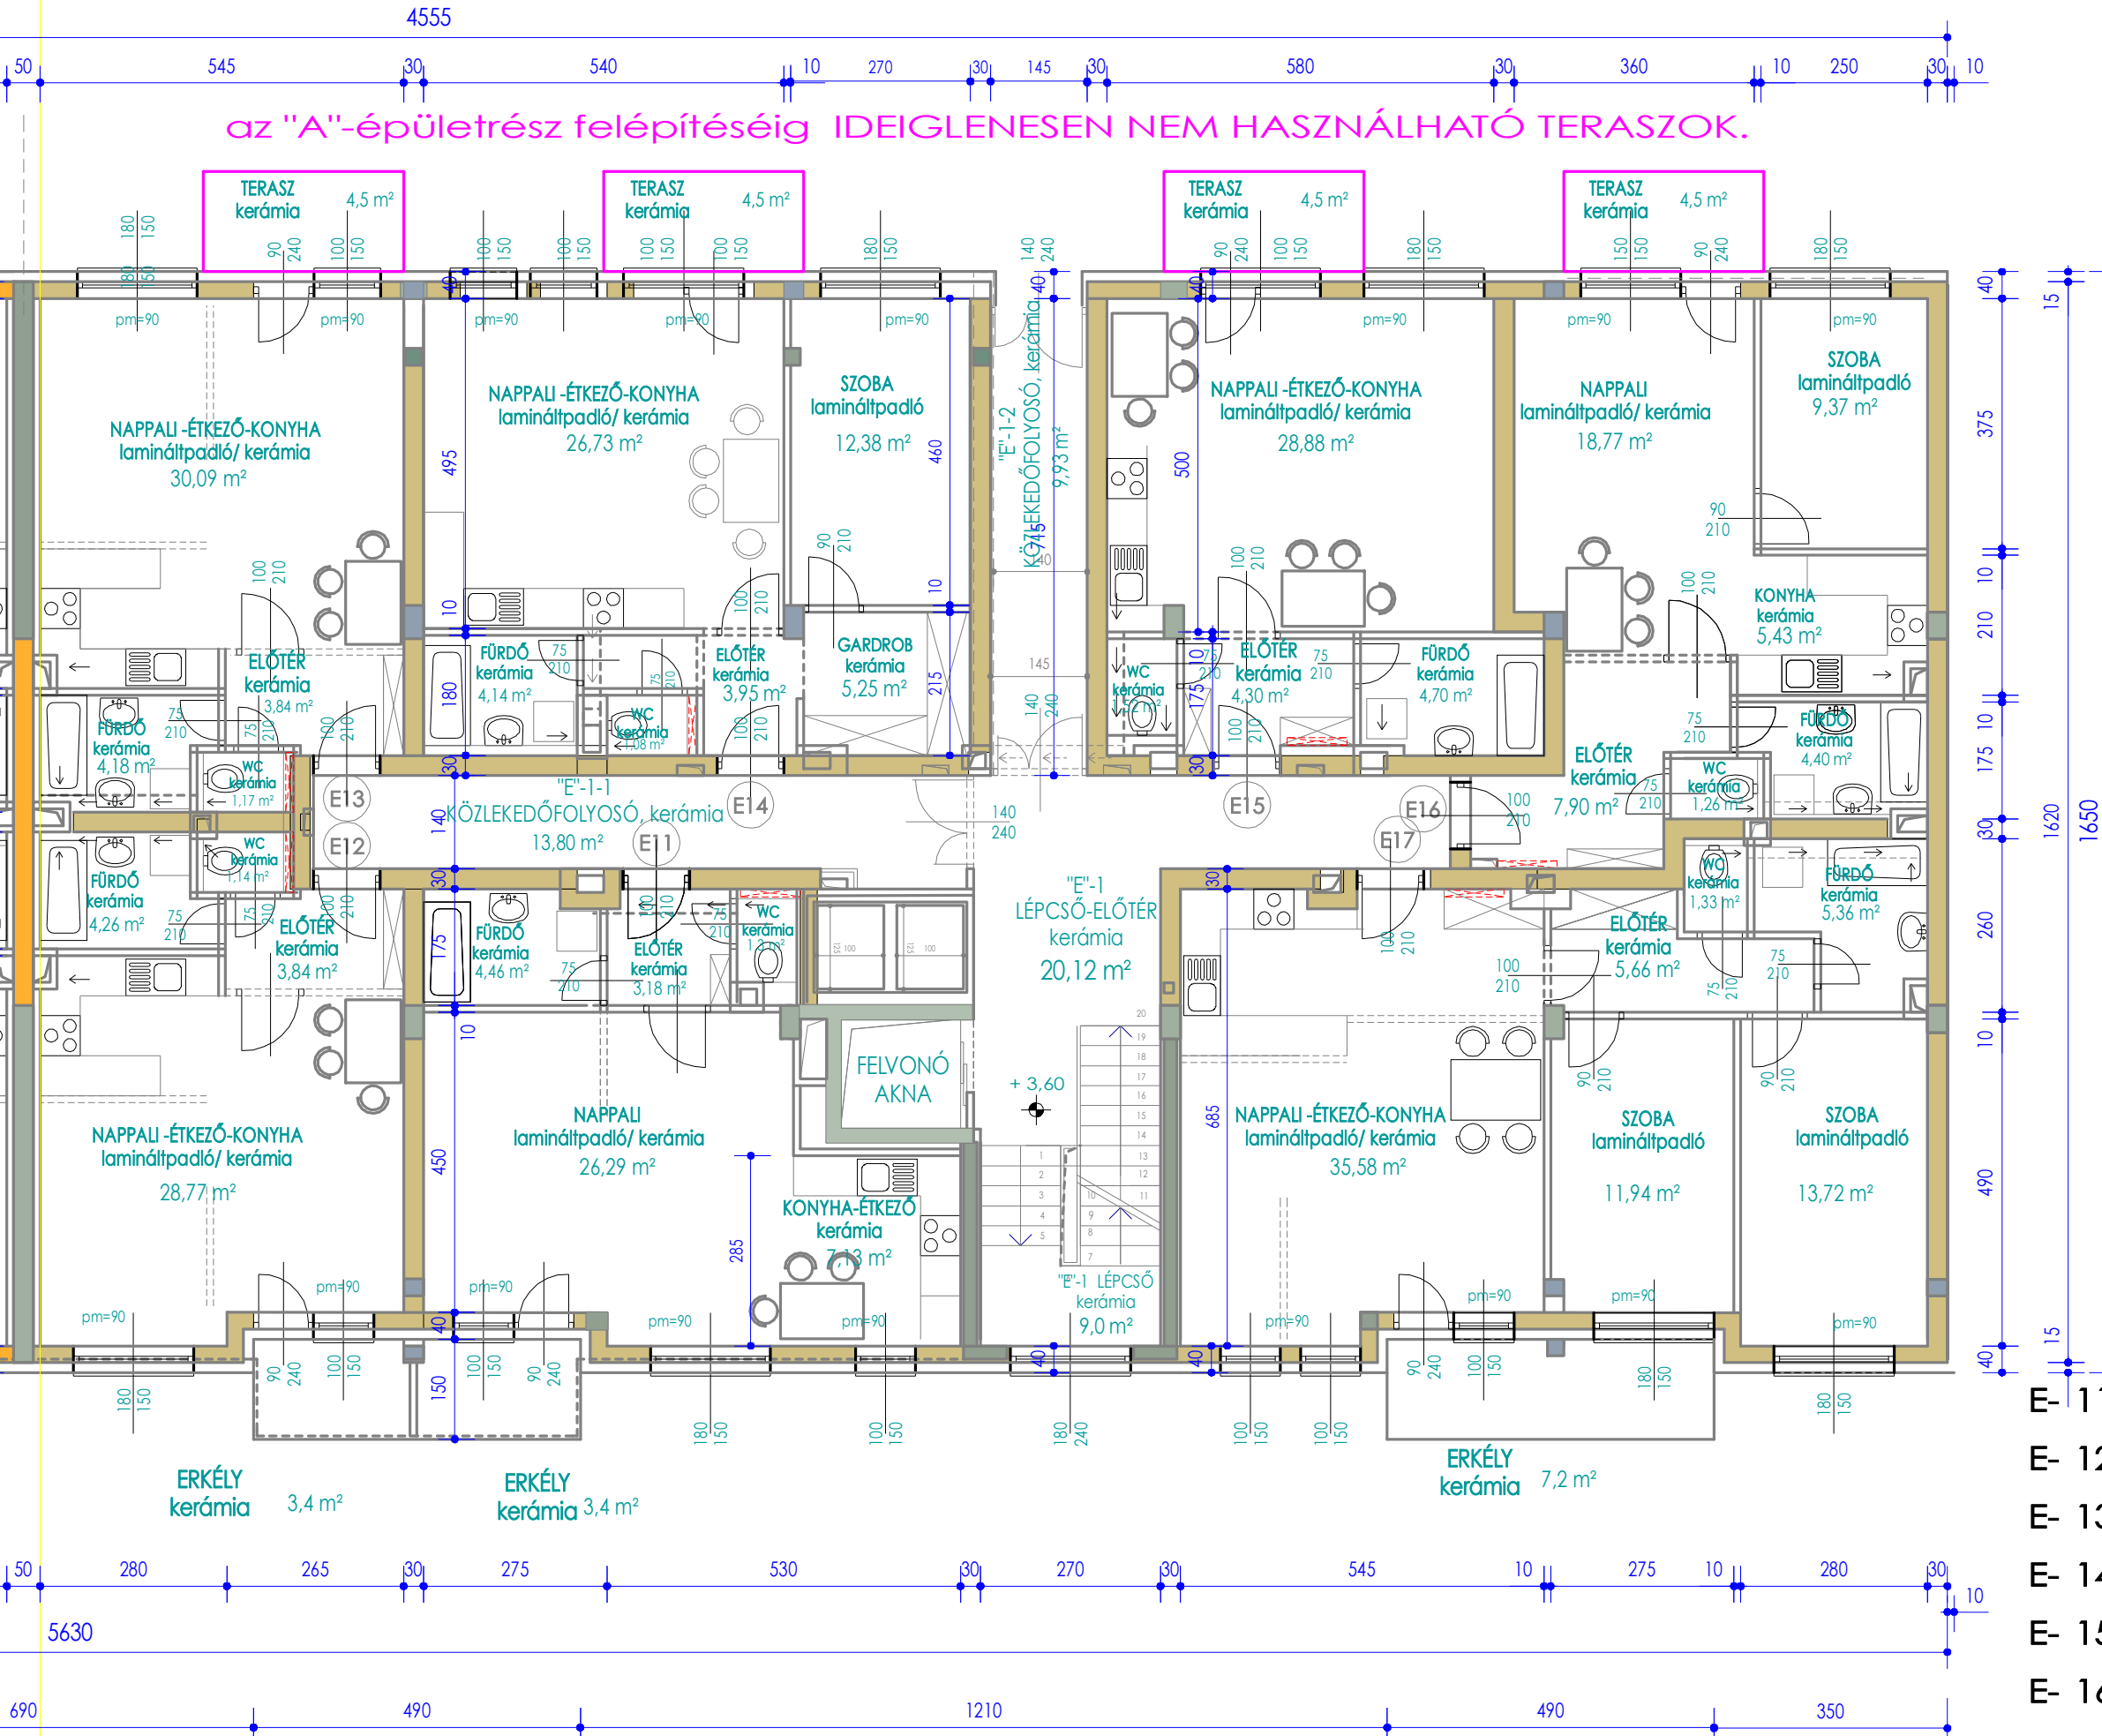

E- 11. lakás:	42,35 m <sup>2</sup>	+terasz:	3,4 m <sup>2</sup>
E- 12. lakás:	38,01 m <sup>2</sup>	+terasz:	3,4 m <sup>2</sup>
E- 13. lakás:	39,28 m <sup>2</sup>	+terasz:	4,5 m <sup>2</sup>
E- 14. lakás:	53,50 m <sup>2</sup>	+terasz:	4,5 m <sup>2</sup>
E- 15. lakás:	39,40 m <sup>2</sup>	+terasz:	4,5 m <sup>2</sup>
E- 16. lakás:	47,13 m <sup>2</sup>	+terasz:	4,5 m <sup>2</sup>
E- 17. lakás:	73,59 m <sup>2</sup>	+terasz:	7,2 m <sup>2</sup>