


## 2. EMELETI ALAPRAJZ, M 1:100

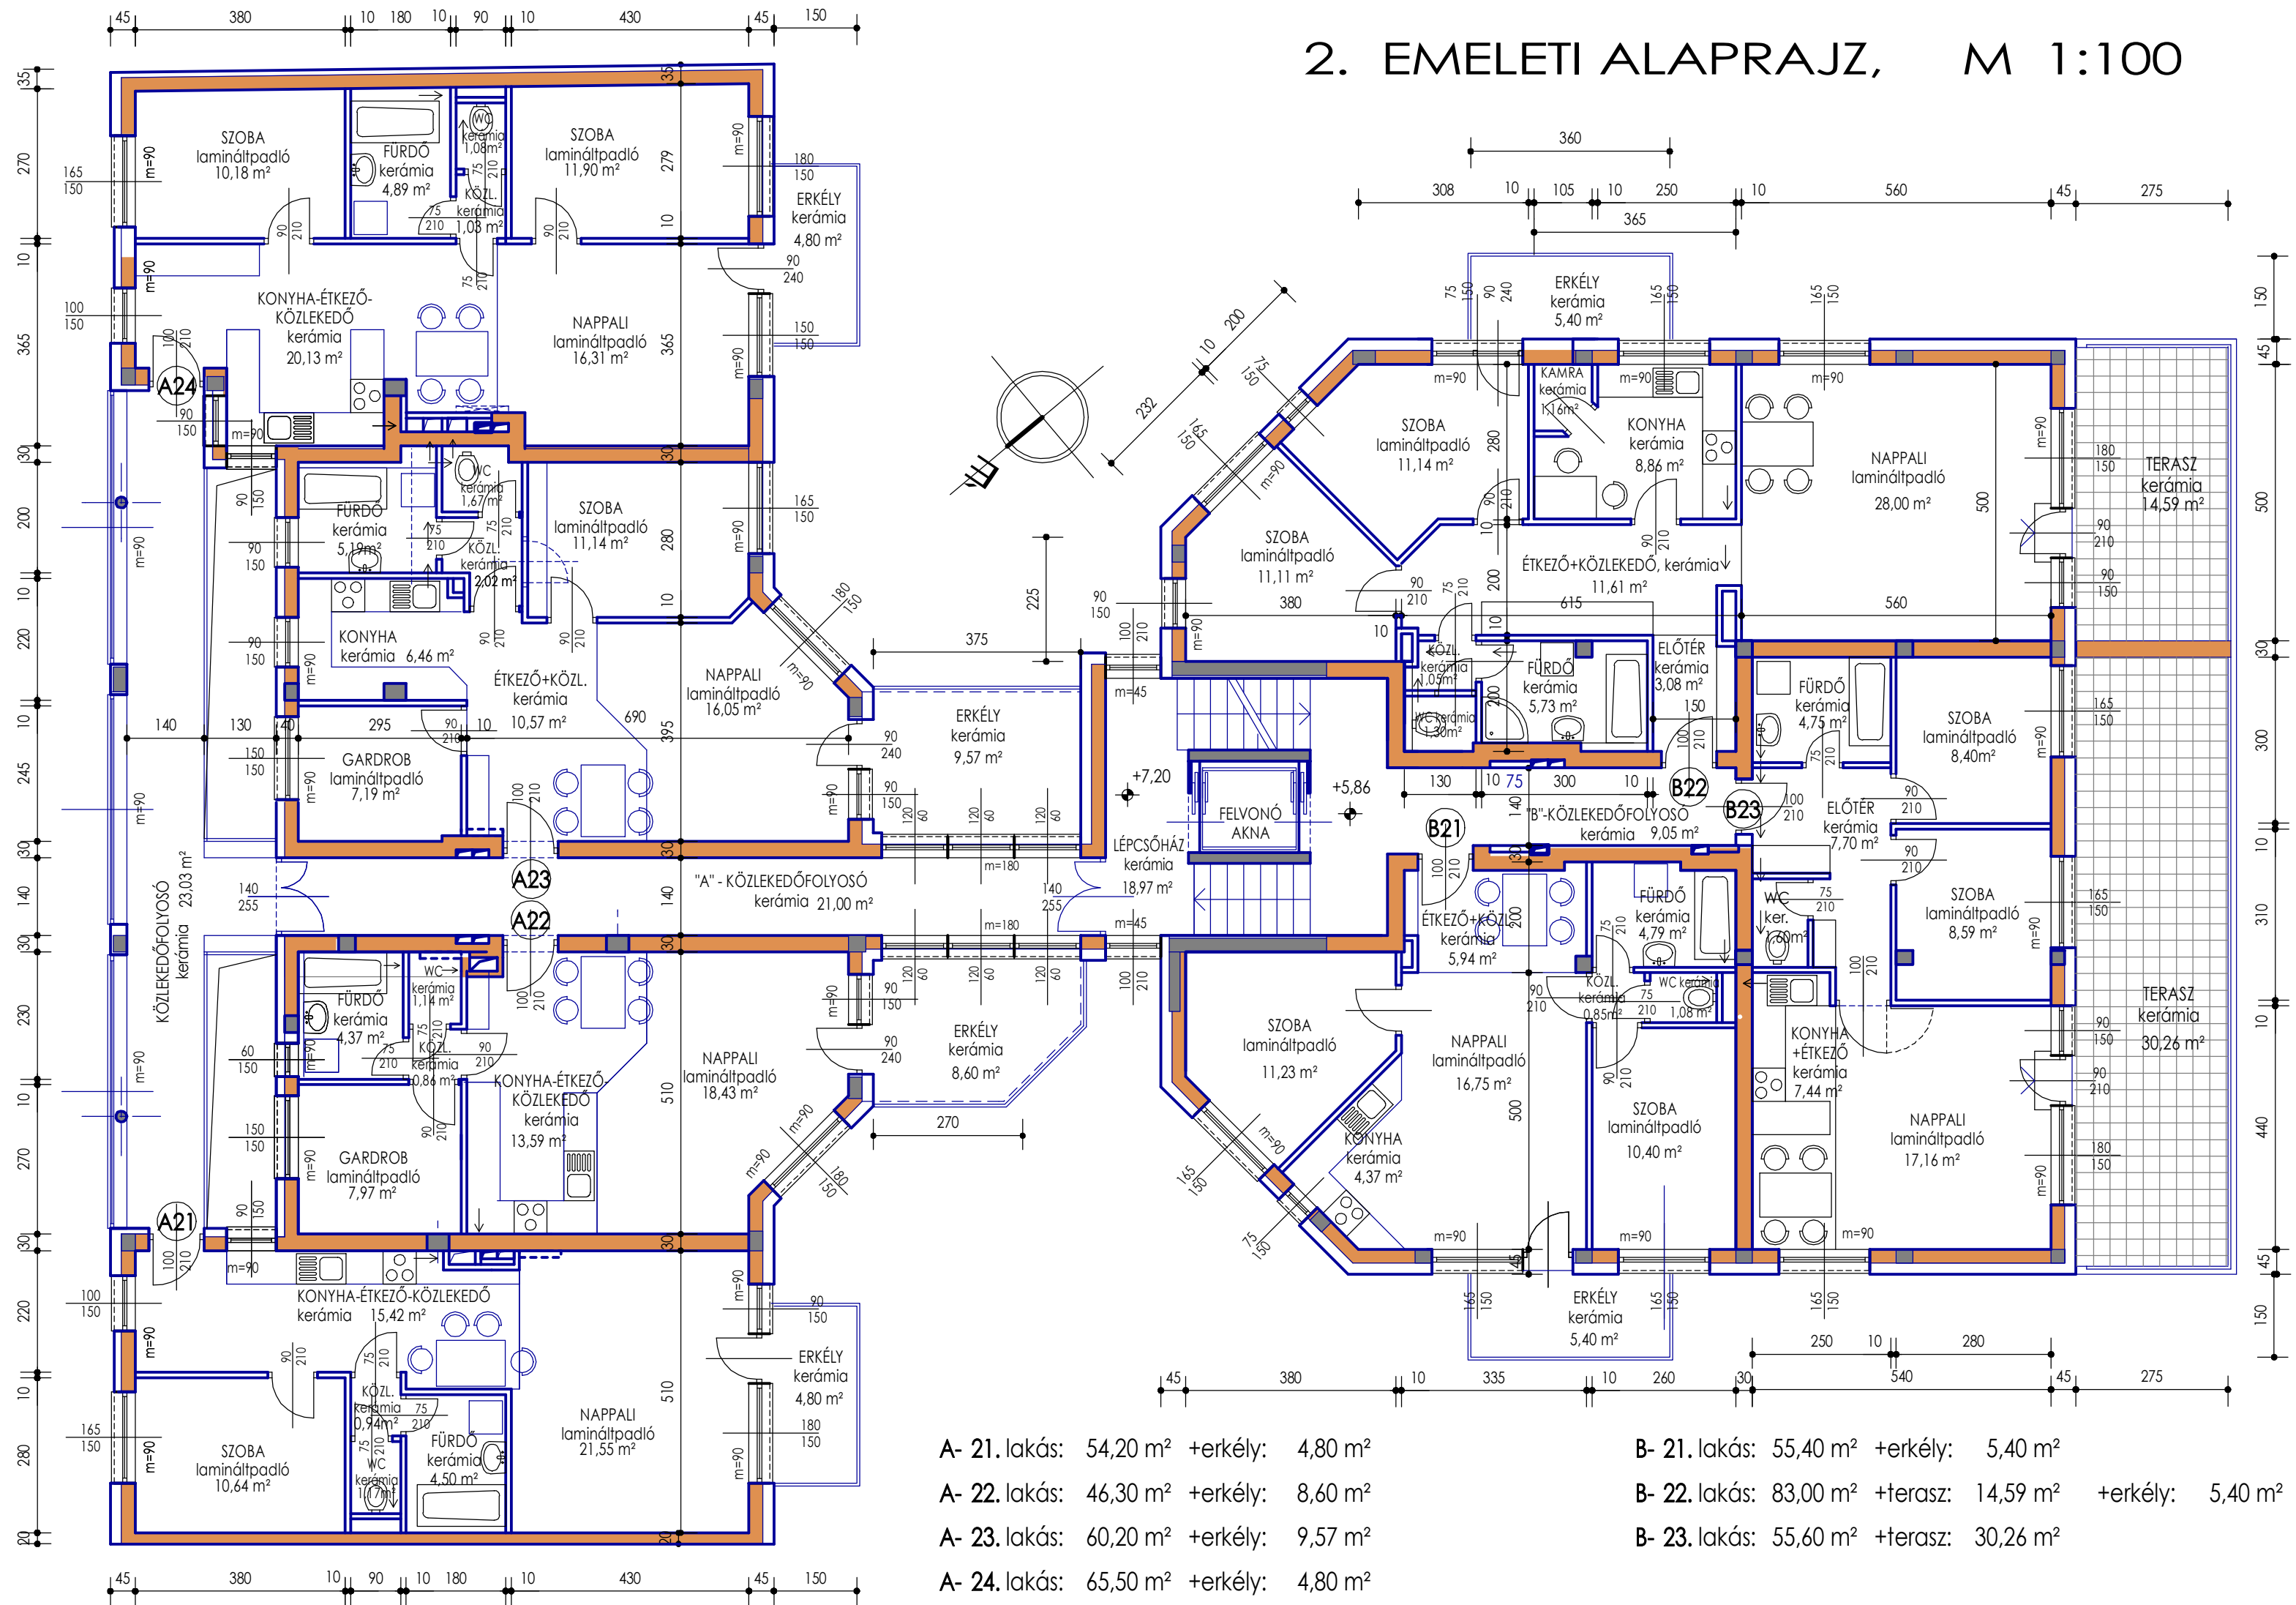

- A- 21. lakás: 54,20 m<sup>2</sup> +erkély: 4,80 m<sup>2</sup>
- A- 22. lakás: 46,30 m<sup>2</sup> +erkély: 8,60 m<sup>2</sup>
- A- 23. lakás: 60,20 m<sup>2</sup> +erkély: 9,57 m<sup>2</sup>
- A- 24. lakás: 65,50 m<sup>2</sup> +erkély: 4,80 m<sup>2</sup>

- B- 21. lakás: 55,40 m<sup>2</sup> +erkély: 5,40 m<sup>2</sup>
- B- 22. lakás: 83,00 m<sup>2</sup> +terasz: 14,59 m<sup>2</sup> +erkély: 5,40 m<sup>2</sup>
- B- 23. lakás: 55,60 m<sup>2</sup> +terasz: 30,26 m<sup>2</sup>