


3. EMELETI ALAPRAJZ, M 1:100

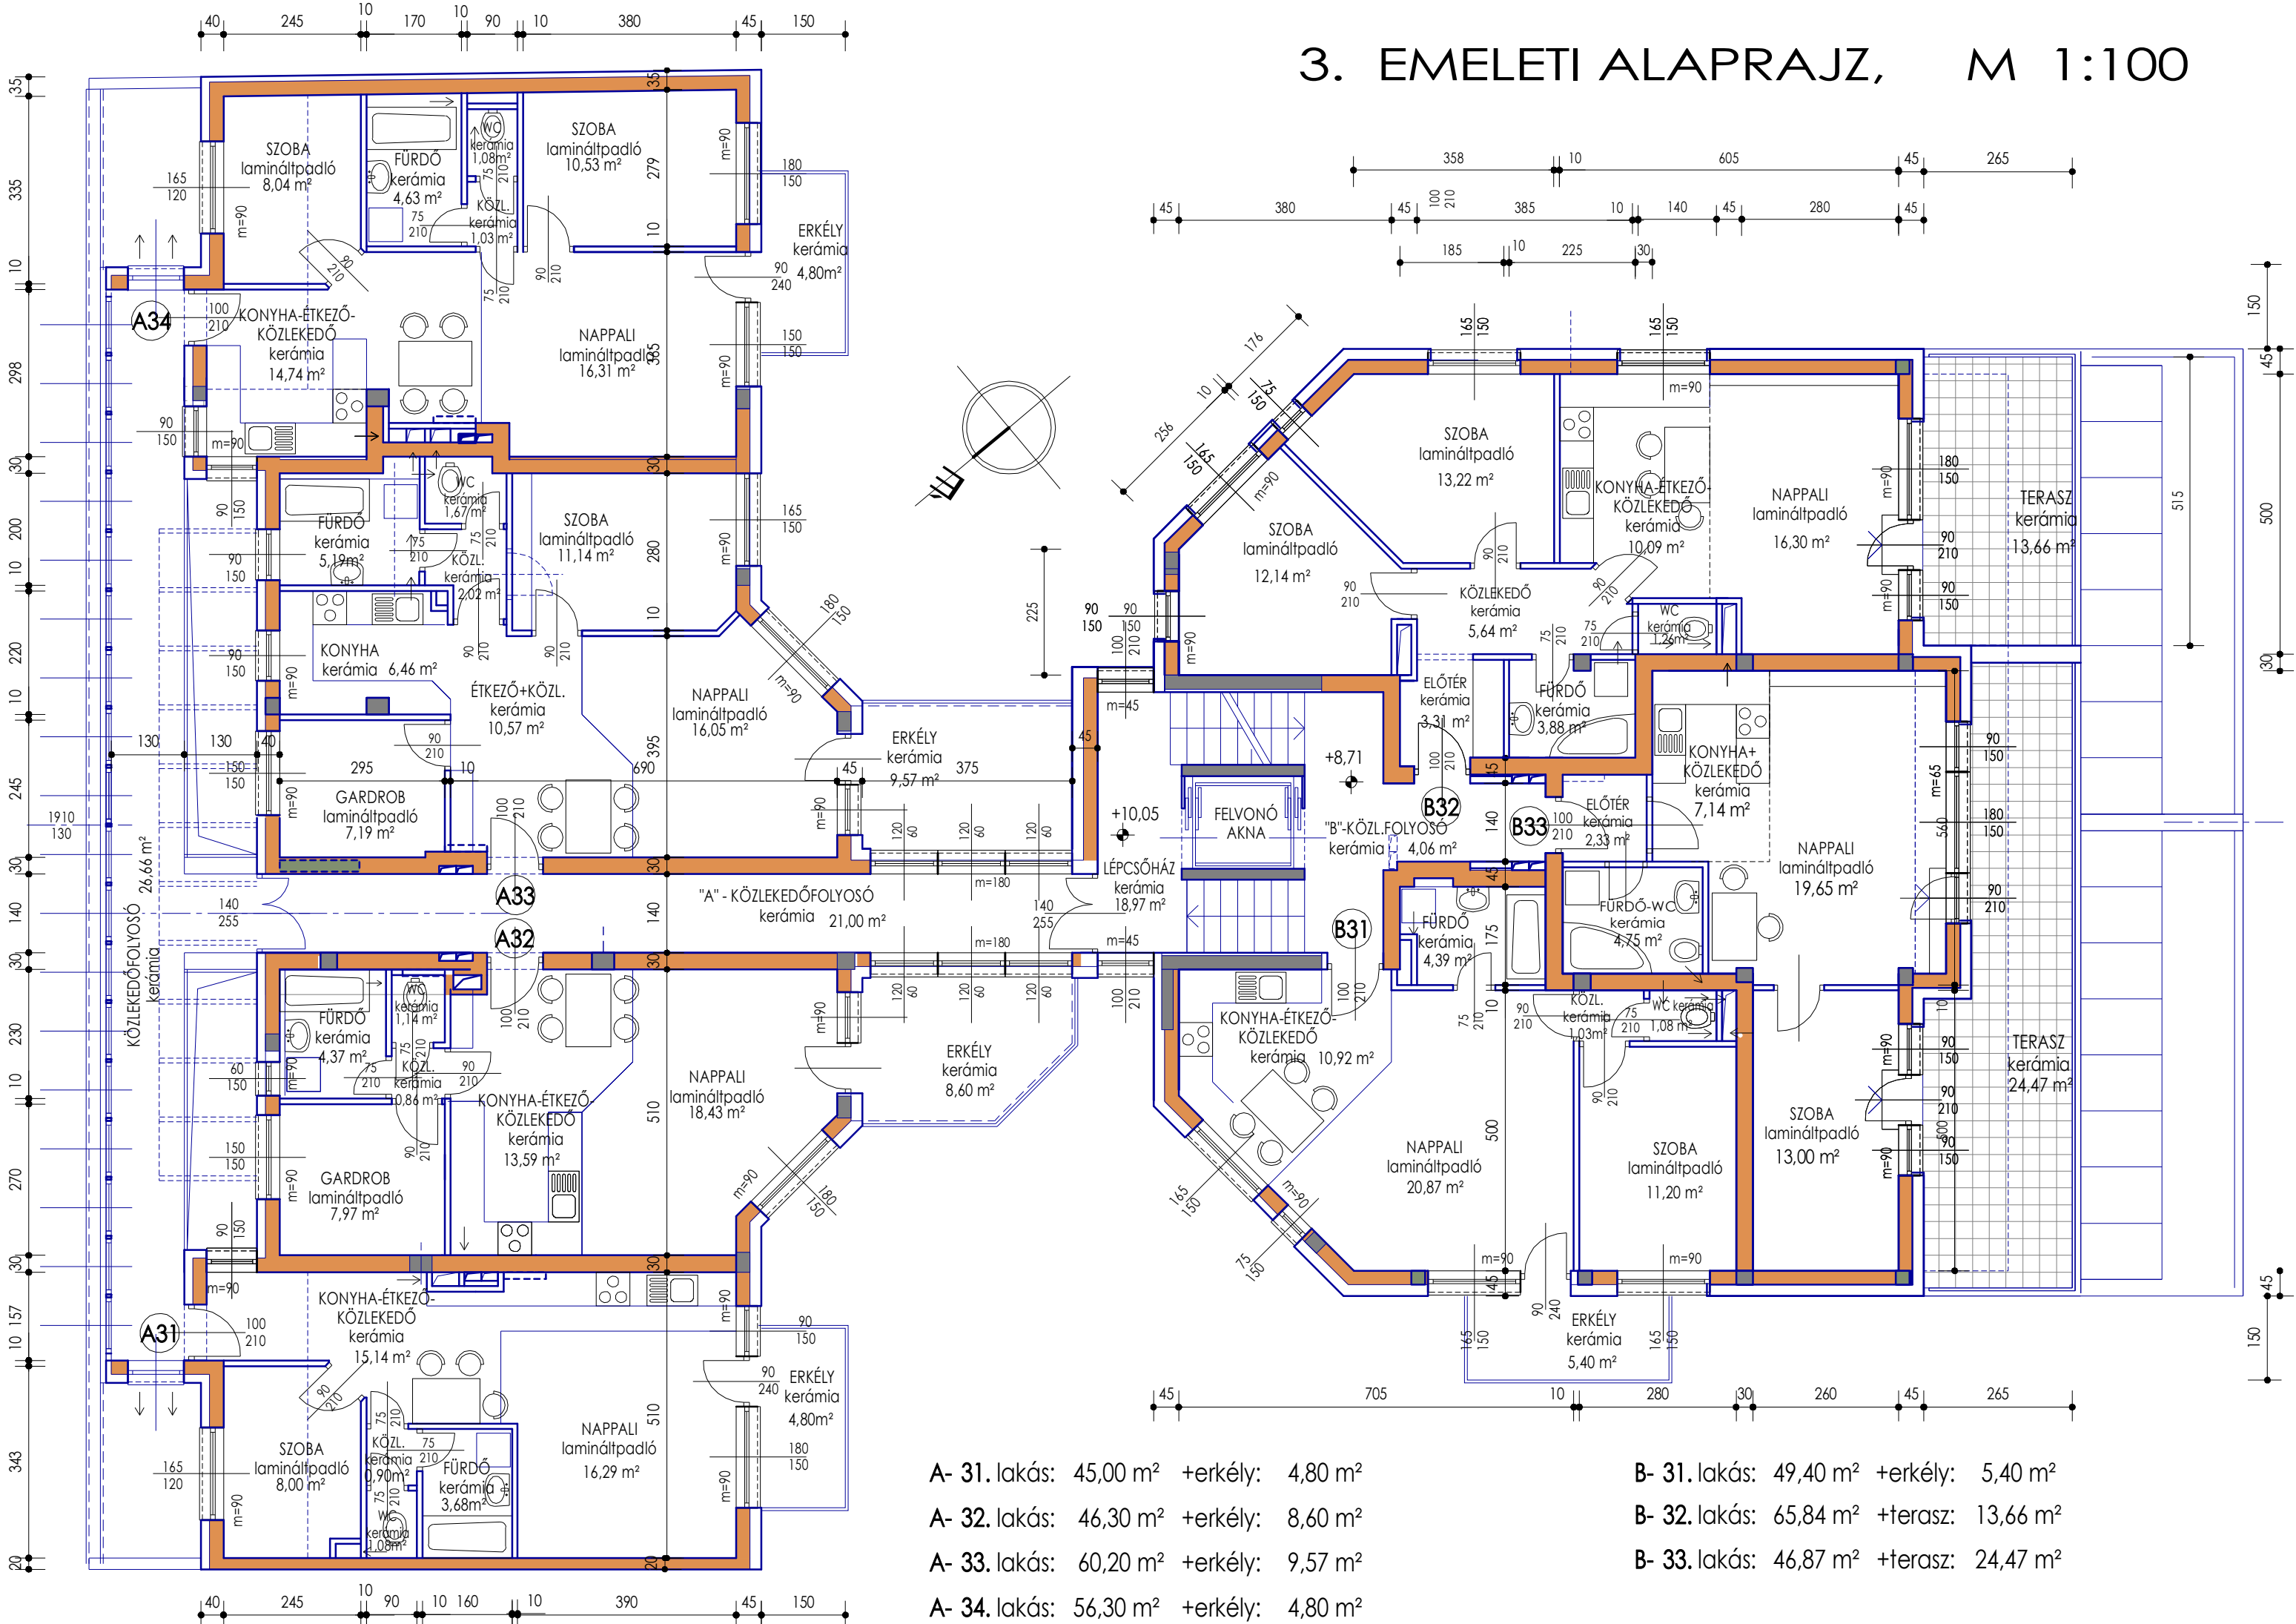

- A- 31. lakás: 45,00 m² +erkély: 4,80 m²
- A- 32. lakás: 46,30 m² +erkély: 8,60 m²
- A- 33. lakás: 60,20 m² +erkély: 9,57 m²
- A- 34. lakás: 56,30 m² +erkély: 4,80 m²

- B- 31. lakás: 49,40 m² +erkély: 5,40 m²
- B- 32. lakás: 65,84 m² +terasz: 13,66 m²
- B- 33. lakás: 46,87 m² +terasz: 24,47 m²