


A-4. EMELETI ALAPRAJZ M 1:100

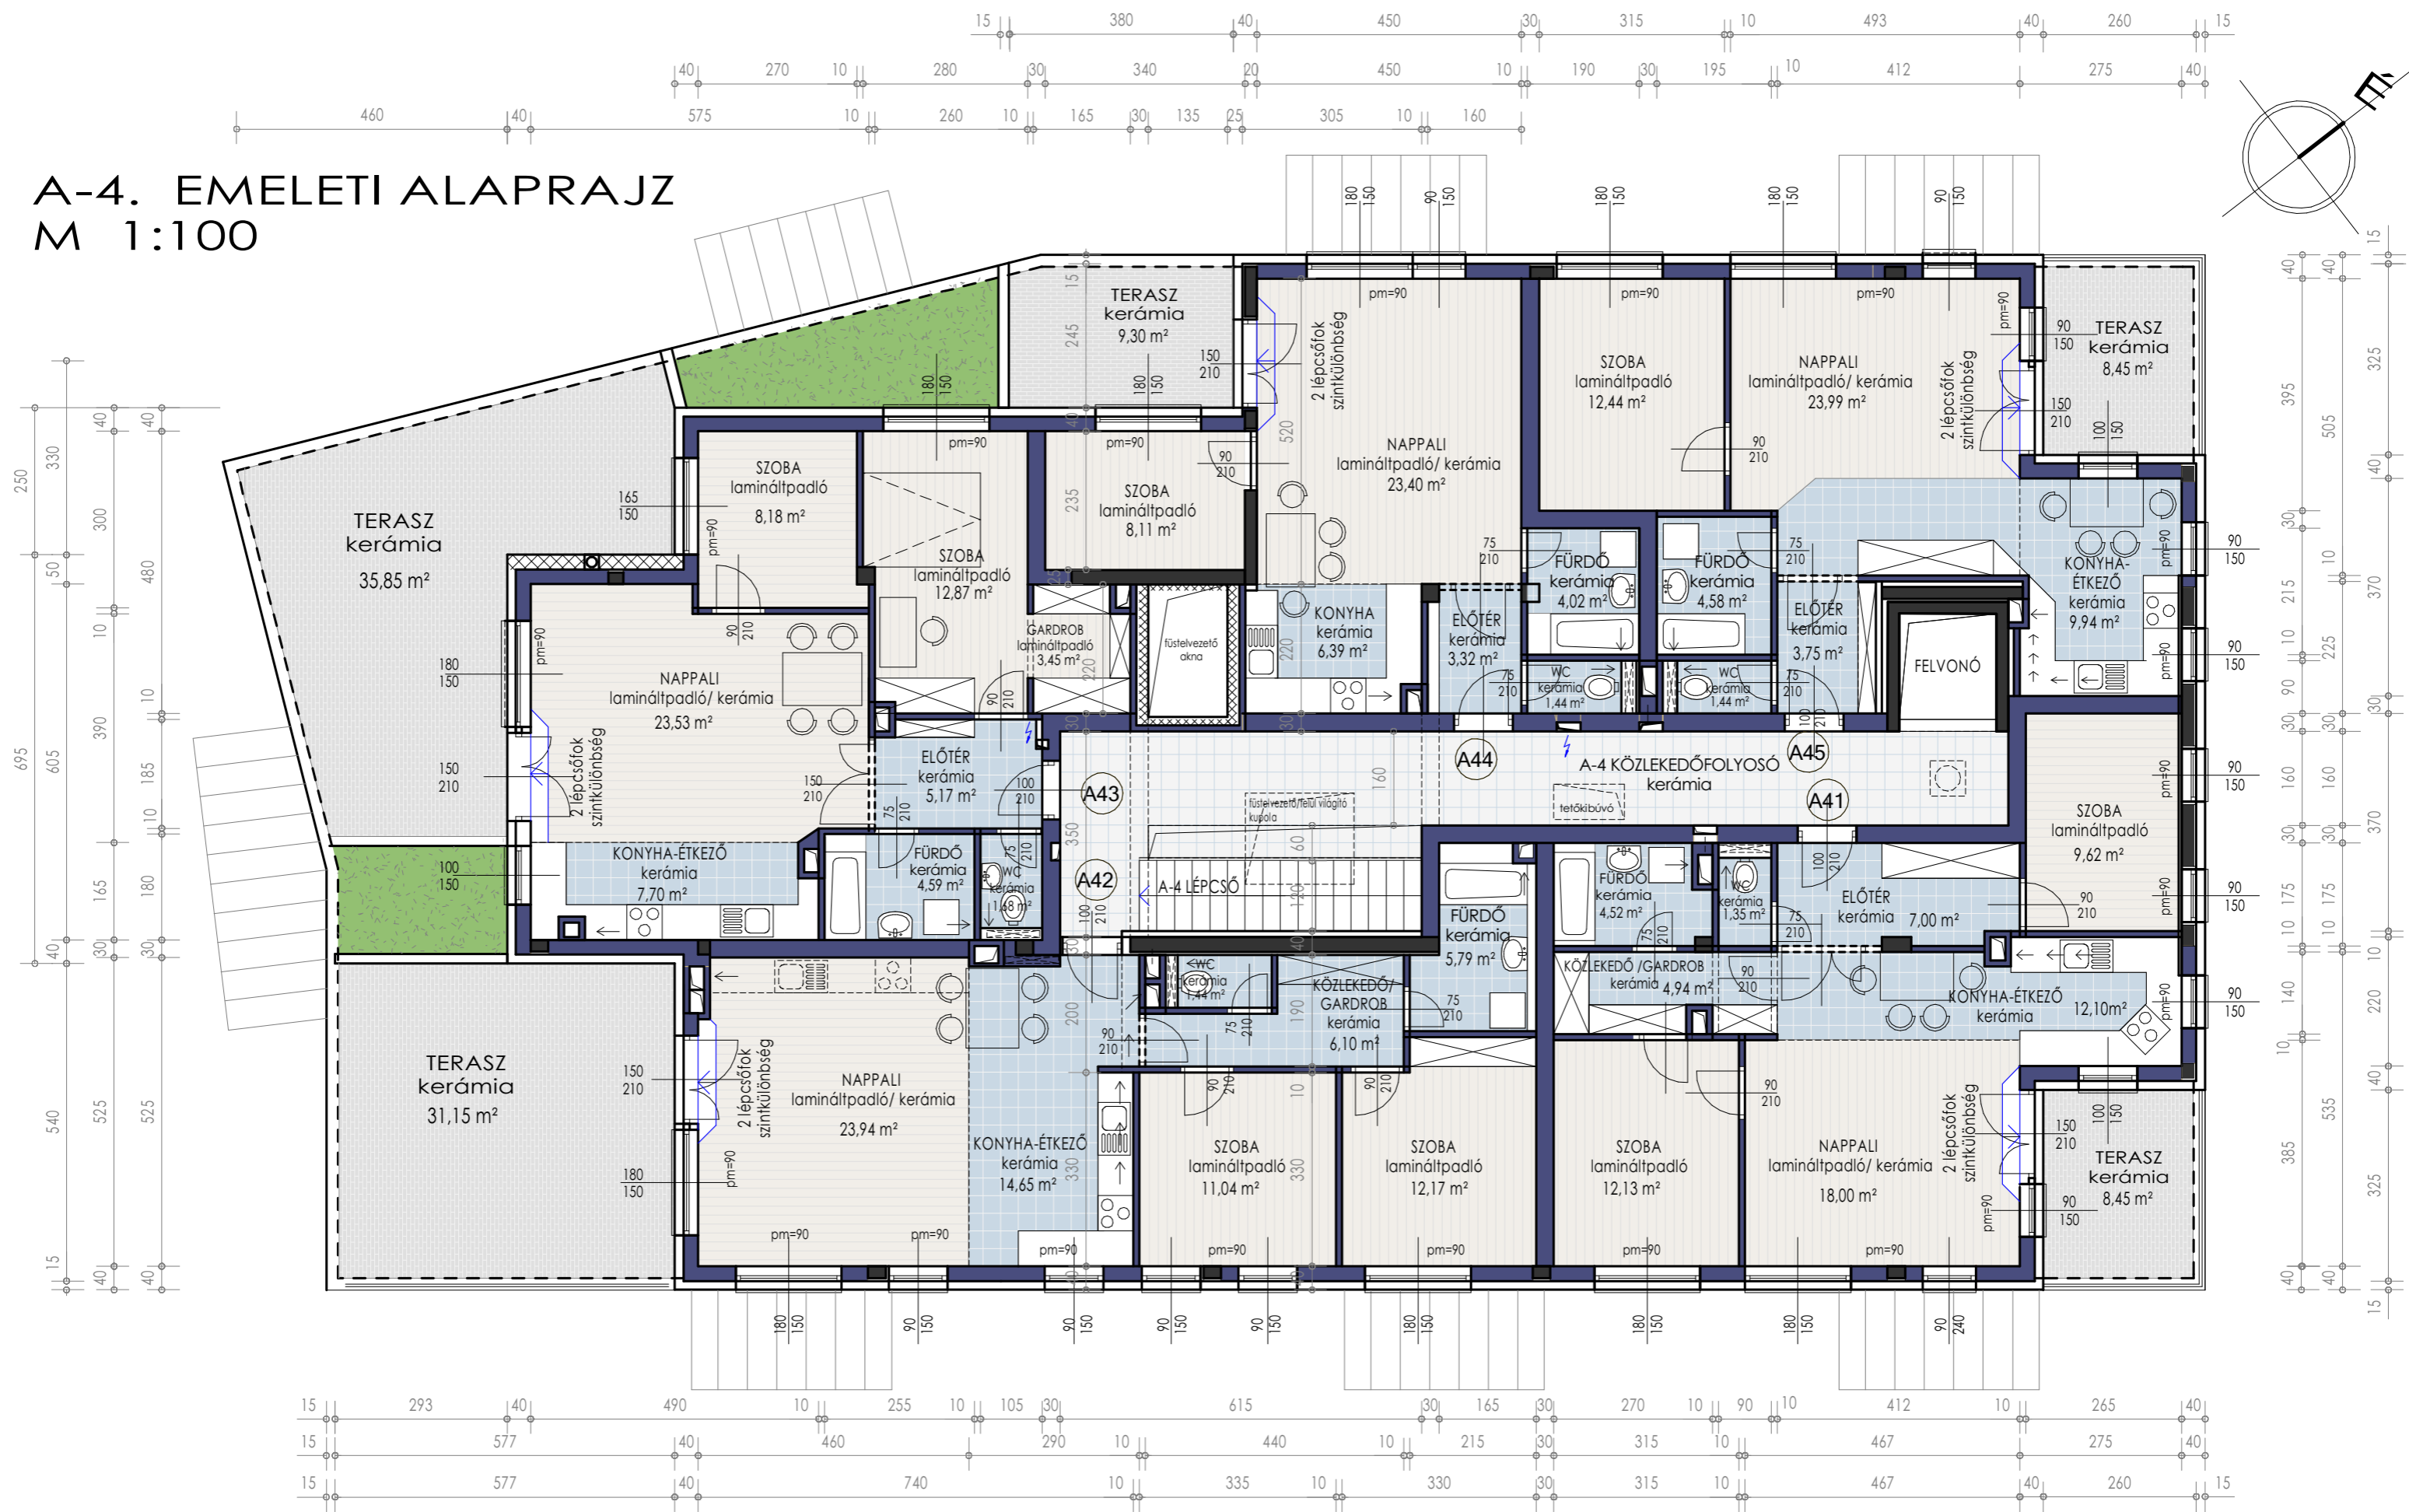

A- 41. lakás: 69,66 m² +terasz: 8,45 m²
 A- 42. lakás: 75,13 m² +terasz: 31,15 m²
 A- 43. lakás: 67,17 m² +terasz: 35,85 m²

A- 44. lakás: 46,68 m² +terasz: 9,30 m²
 A- 45. lakás: 56,14 m² +terasz: 8,45 m²